



Проект МД-19-06

Тюмень 2019



Лист	Наименование	Примечание
0	Виды	
0	Фундамент	
0	Монтажные планы	
0	Эскизные планы	
0	Стены	
0	Перекрытие	
0	Крыша	
0	Раскрой панелей	
0	Спецификации	

					<i>МД-19-06</i>		
<i>Изм</i>	<i>Лист</i>	<i>№ докум</i>	<i>Подпись</i>	<i>Дата</i>			
<i>Разраб</i>						<i>Стадия</i>	<i>Лист</i>
<i>Прое</i>							<i>Листов</i>
<i>Т.контр</i>							2
							54
<i>Н.контр</i>					<i>Состав проекта</i>	<i>ООО "БАФ-ПСК"</i>	
<i>Утв</i>							





					<i>МД-19-06</i>			
					<i>г. Тюмень</i>			
<i>Изм</i>	<i>Лист</i>	<i>№ докум</i>	<i>Подпись</i>	<i>Дата</i>	<i>Дом</i>	<i>Стадия</i>	<i>Лист</i>	<i>Листов</i>
<i>Разраб</i>						<i>РП</i>	<i>3</i>	<i>54</i>
<i>Проев</i>								
<i>Т.контр</i>								
<i>Н.контр</i>					<i>Вид 1</i>	<i>"БАФ-ПСК"</i>		
<i>Утв</i>								





					<i>МД-19-06</i>			
					<i>г. Тюмень</i>			
<i>Изм</i>	<i>Лист</i>	<i>№ докум</i>	<i>Подпись</i>	<i>Дата</i>	<i>Дом</i>	<i>Стадия</i>	<i>Лист</i>	<i>Листов</i>
<i>Разраб</i>						<i>РП</i>	<i>4</i>	<i>54</i>
<i>Проев</i>								
<i>Т.контр</i>								
<i>Н.контр</i>					<i>Вид 2</i>	<i>"БАФ-ПСК"</i>		
<i>Утв</i>								





					<i>МД-19-06</i>			
					<i>г. Тюмень</i>			
<i>Изм</i>	<i>Лист</i>	<i>№ докум</i>	<i>Подпись</i>	<i>Дата</i>	<i>Дом</i>	<i>Стадия</i>	<i>Лист</i>	<i>Листов</i>
<i>Разраб</i>				<i>РП</i>		<i>5</i>	<i>54</i>	
<i>Проев</i>								
<i>Т.контр</i>								
<i>Н.контр</i>					<i>Вид спереди</i>	<i>"БАФ-ПСК"</i>		
<i>Утв</i>								





					<i>МД-19-06</i>			
					<i>г. Тюмень</i>			
<i>Изм</i>	<i>Лист</i>	<i>№ докум</i>	<i>Подпись</i>	<i>Дата</i>	<i>Дом</i>	<i>Стадия</i>	<i>Лист</i>	<i>Листов</i>
<i>Разраб</i>						<i>РП</i>	<i>6</i>	<i>54</i>
<i>Проев</i>								
<i>Т.контр</i>								
<i>Н.контр</i>					<i>Вид слева</i>	<i>"БАФ-ПСК"</i>		
<i>Утв</i>								






					<i>МД-19-06</i>			
					<i>г. Тюмень</i>			
<i>Изм</i>	<i>Лист</i>	<i>№ докум</i>	<i>Подпись</i>	<i>Дата</i>	<i>Дом</i>	<i>Стадия</i>	<i>Лист</i>	<i>Листов</i>
<i>Разраб</i>				<i>РП</i>		<i>7</i>	<i>54</i>	
<i>Прое</i>								
<i>Т.контр</i>					<i>Вид сзади</i>	<i>"БАФ-ПСК"</i>		
<i>Н.контр</i>								
<i>Утв</i>								






					<i>МД-19-06</i>			
					<i>г. Тюмень</i>			
<i>Изм</i>	<i>Лист</i>	<i>№ докум</i>	<i>Подпись</i>	<i>Дата</i>	<i>Дом</i>	<i>Стадия</i>	<i>Лист</i>	<i>Листов</i>
<i>Разраб</i>						<i>РП</i>	<i>8</i>	<i>54</i>
<i>Прое</i>								
<i>Т.контр</i>								
<i>Н.контр</i>					<i>Вид справа</i>	<i>"БАФ-ПСК"</i>		
<i>Утв</i>								



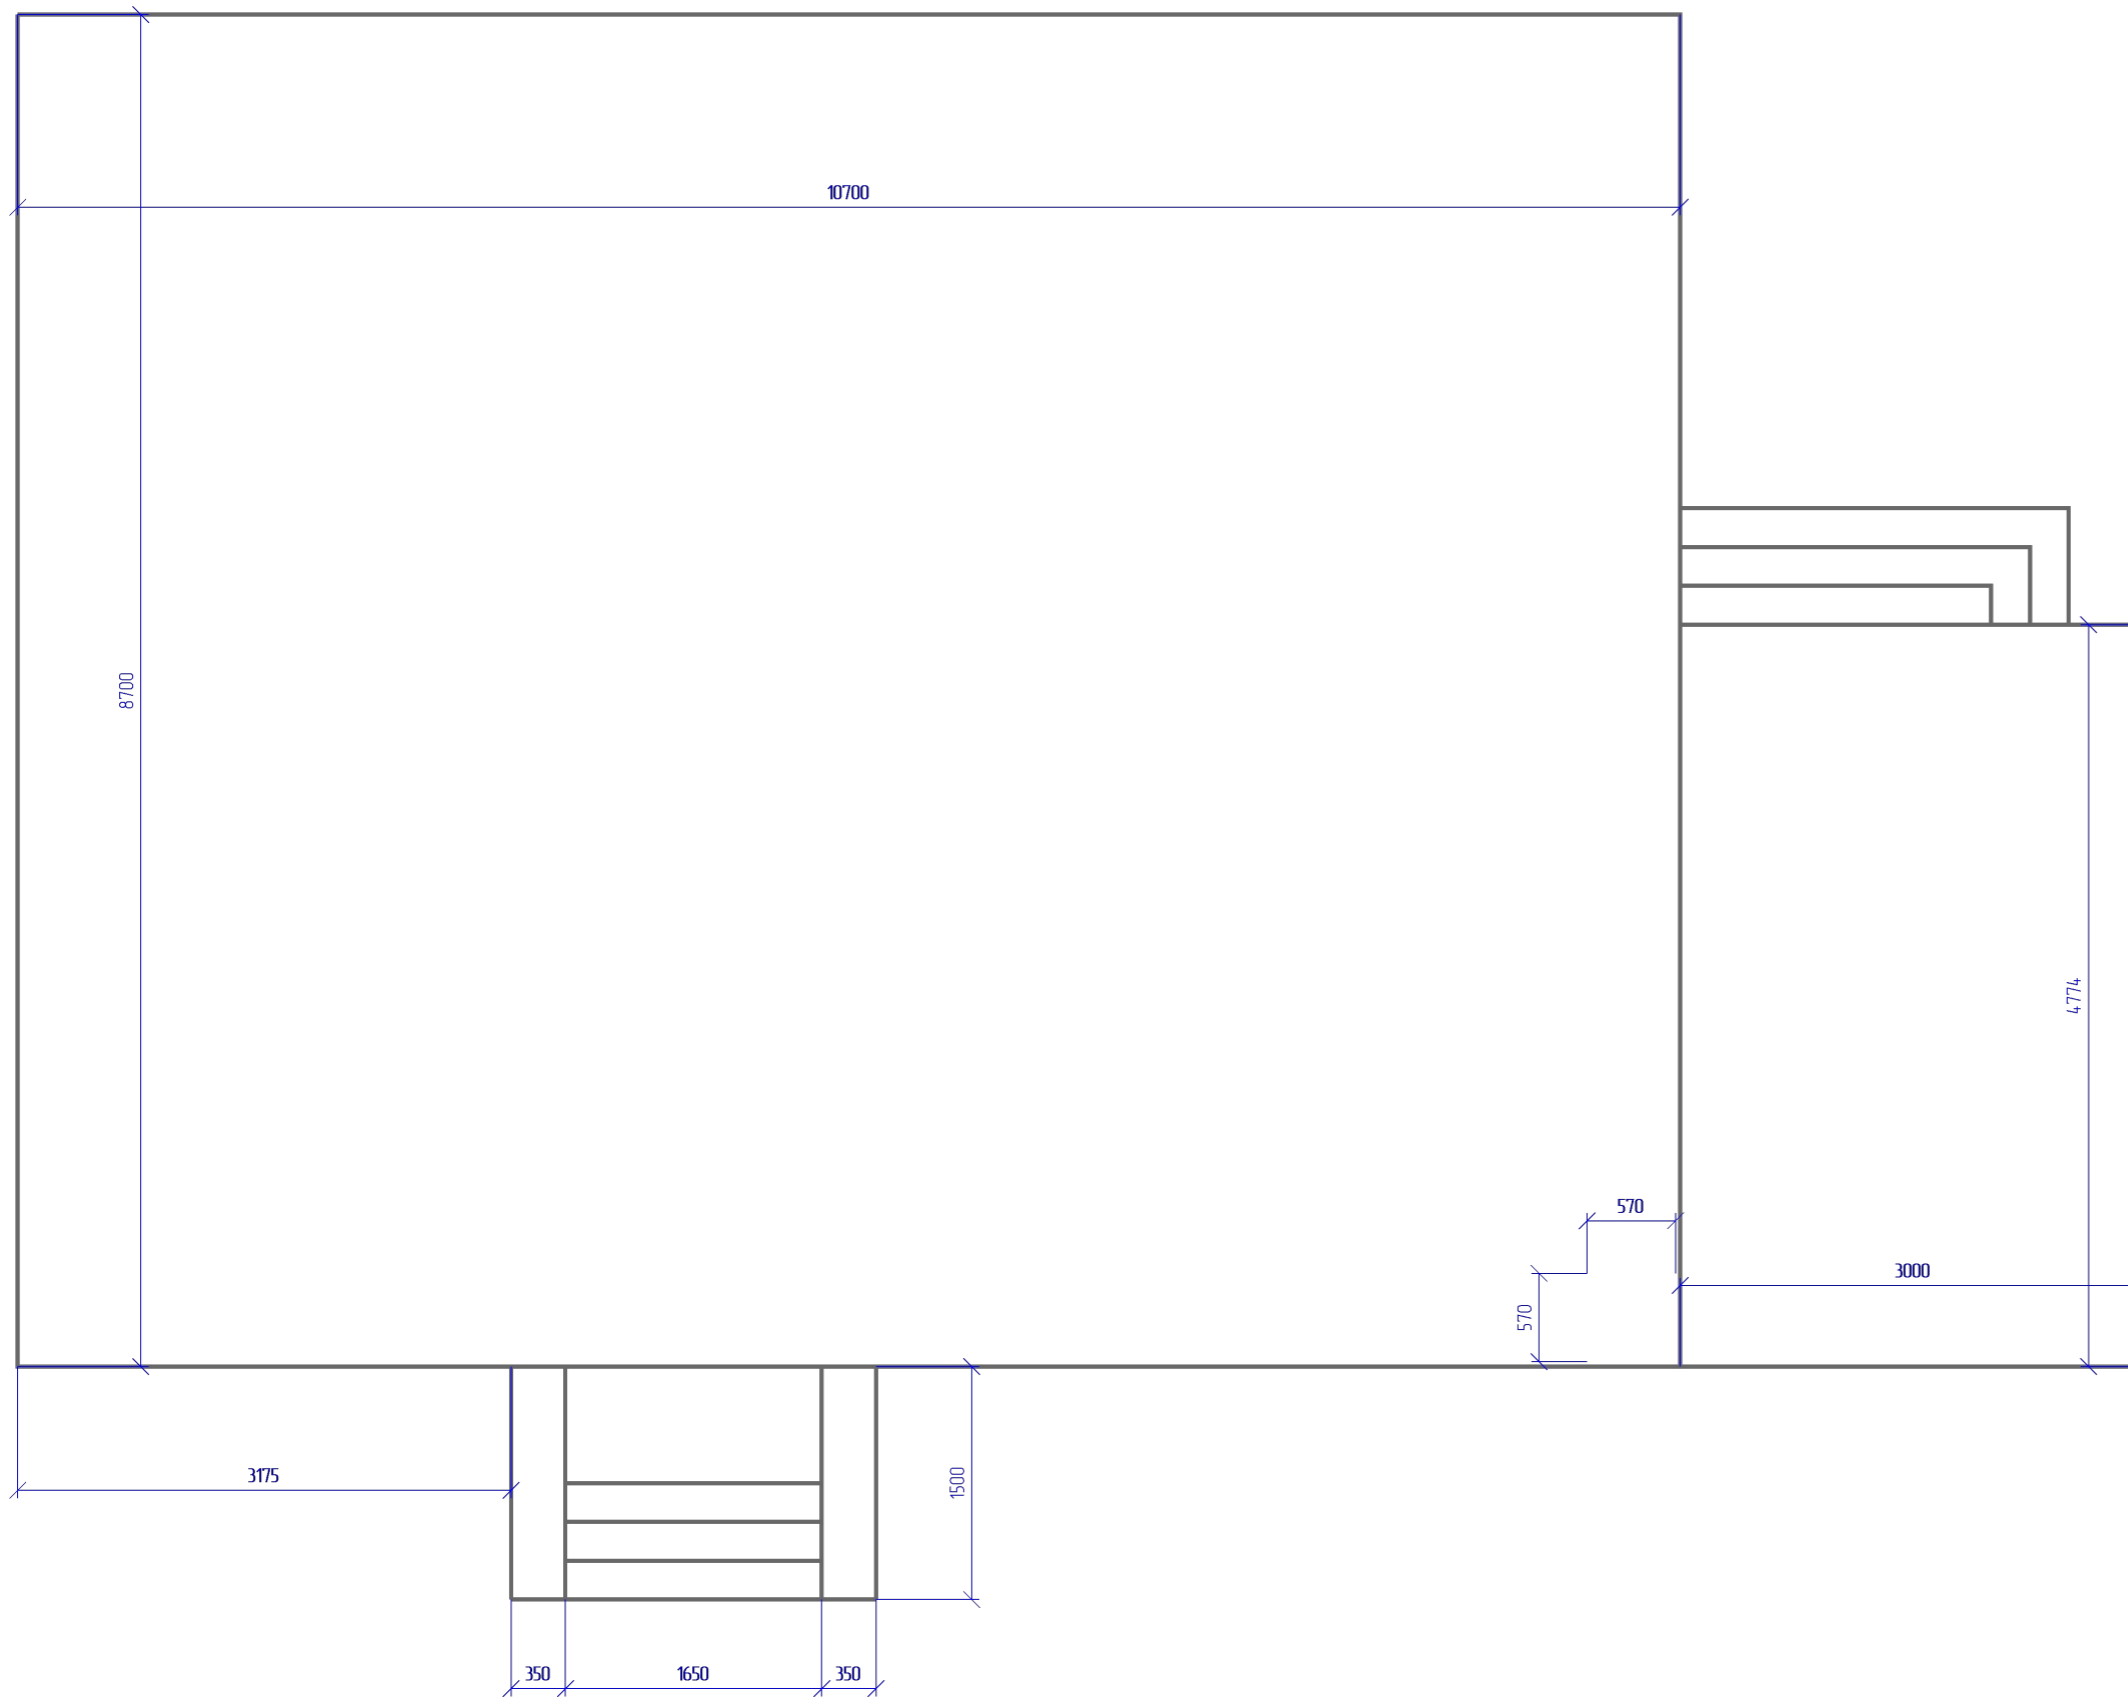


					МД-19-06			
					г. Тюмень			
Изм	Лист	№ докум	Подпись	Дата	Дом	Стадия	Лист	Листов
Разраб						РП	9	54
Проев								
Т.контр								
					План фундамента - Фундамент		"БАФ-ПСК"	
Н.контр								
Утв								



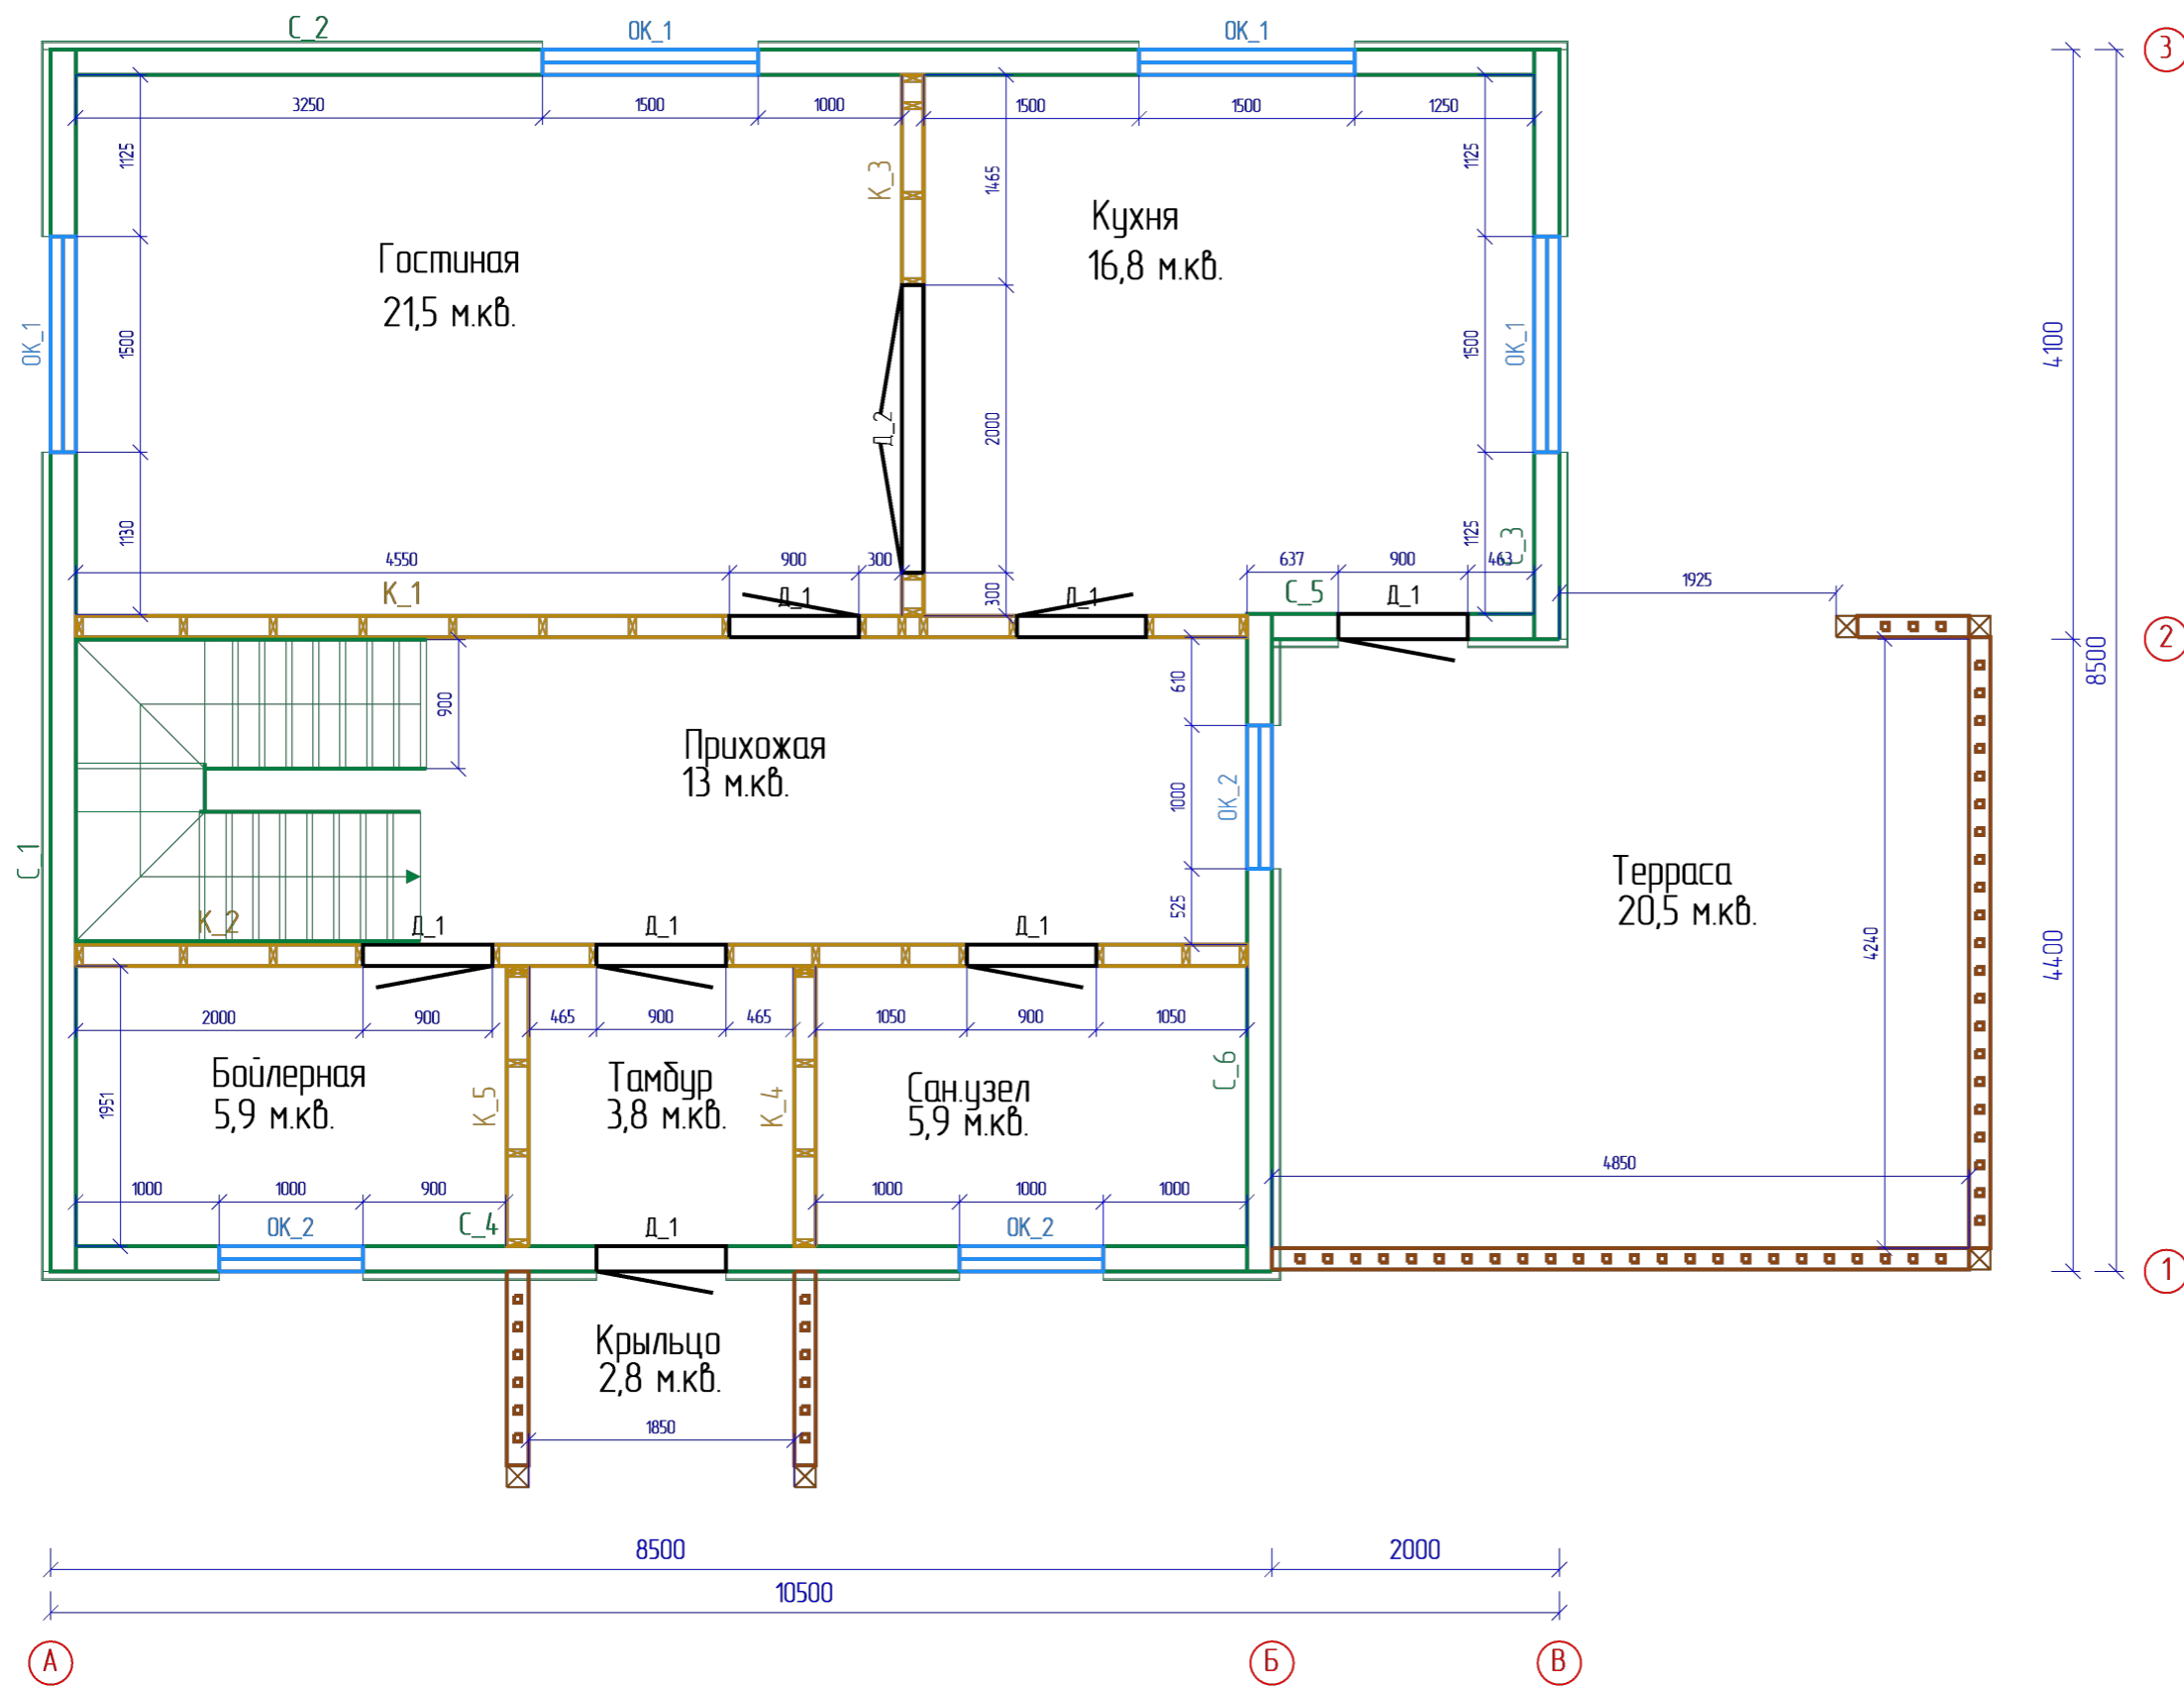


					МД-19-06			
					г. Тюмень			
Изм	Лист	№ докум	Подпись	Дата	Дом	Стадия	Лист	Листов
Разраб						РП	10	54
Проев								
Т.контр								
Н.контр					План 1 этажа		"БАФ-ПСК"	
Утв								



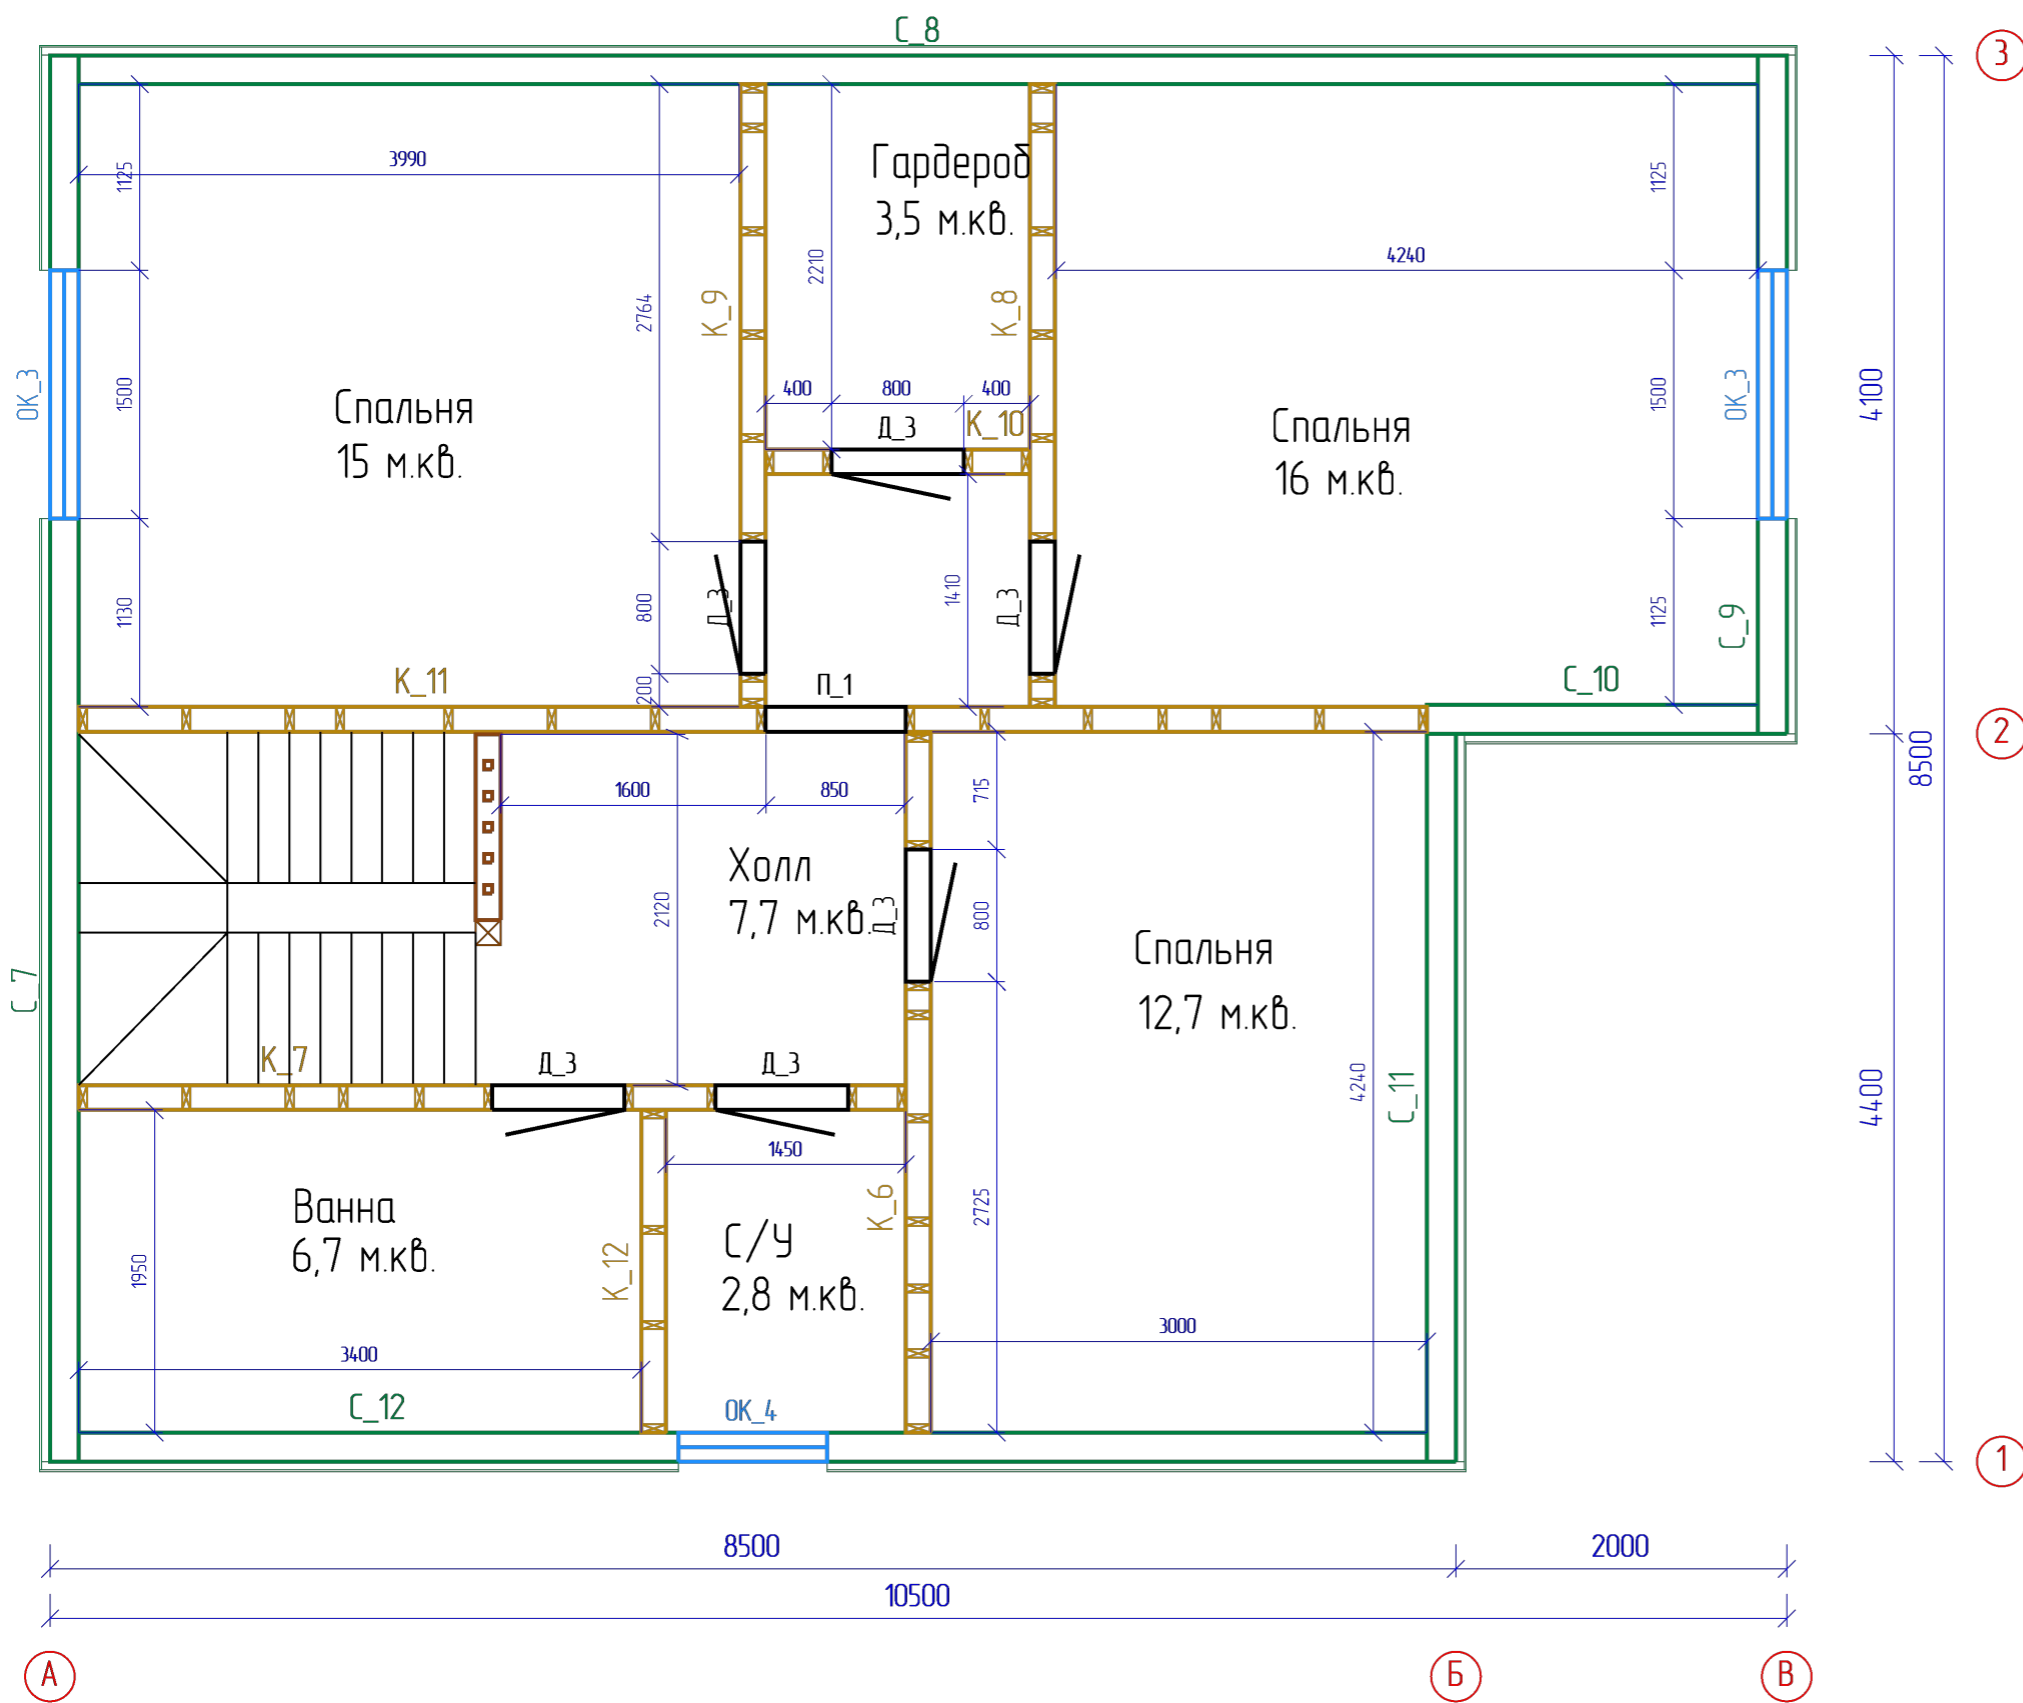


					МД-19-06			
					г. Тюмень			
Изм	Лист	№ докум	Подпись	Дата	Дом	Стадия	Лист	Листов
Разраб						РП	11	54
Проев								
Т.контр								
Н.контр					План 2 этажа	"БАФ-ПСК"		
Утв								



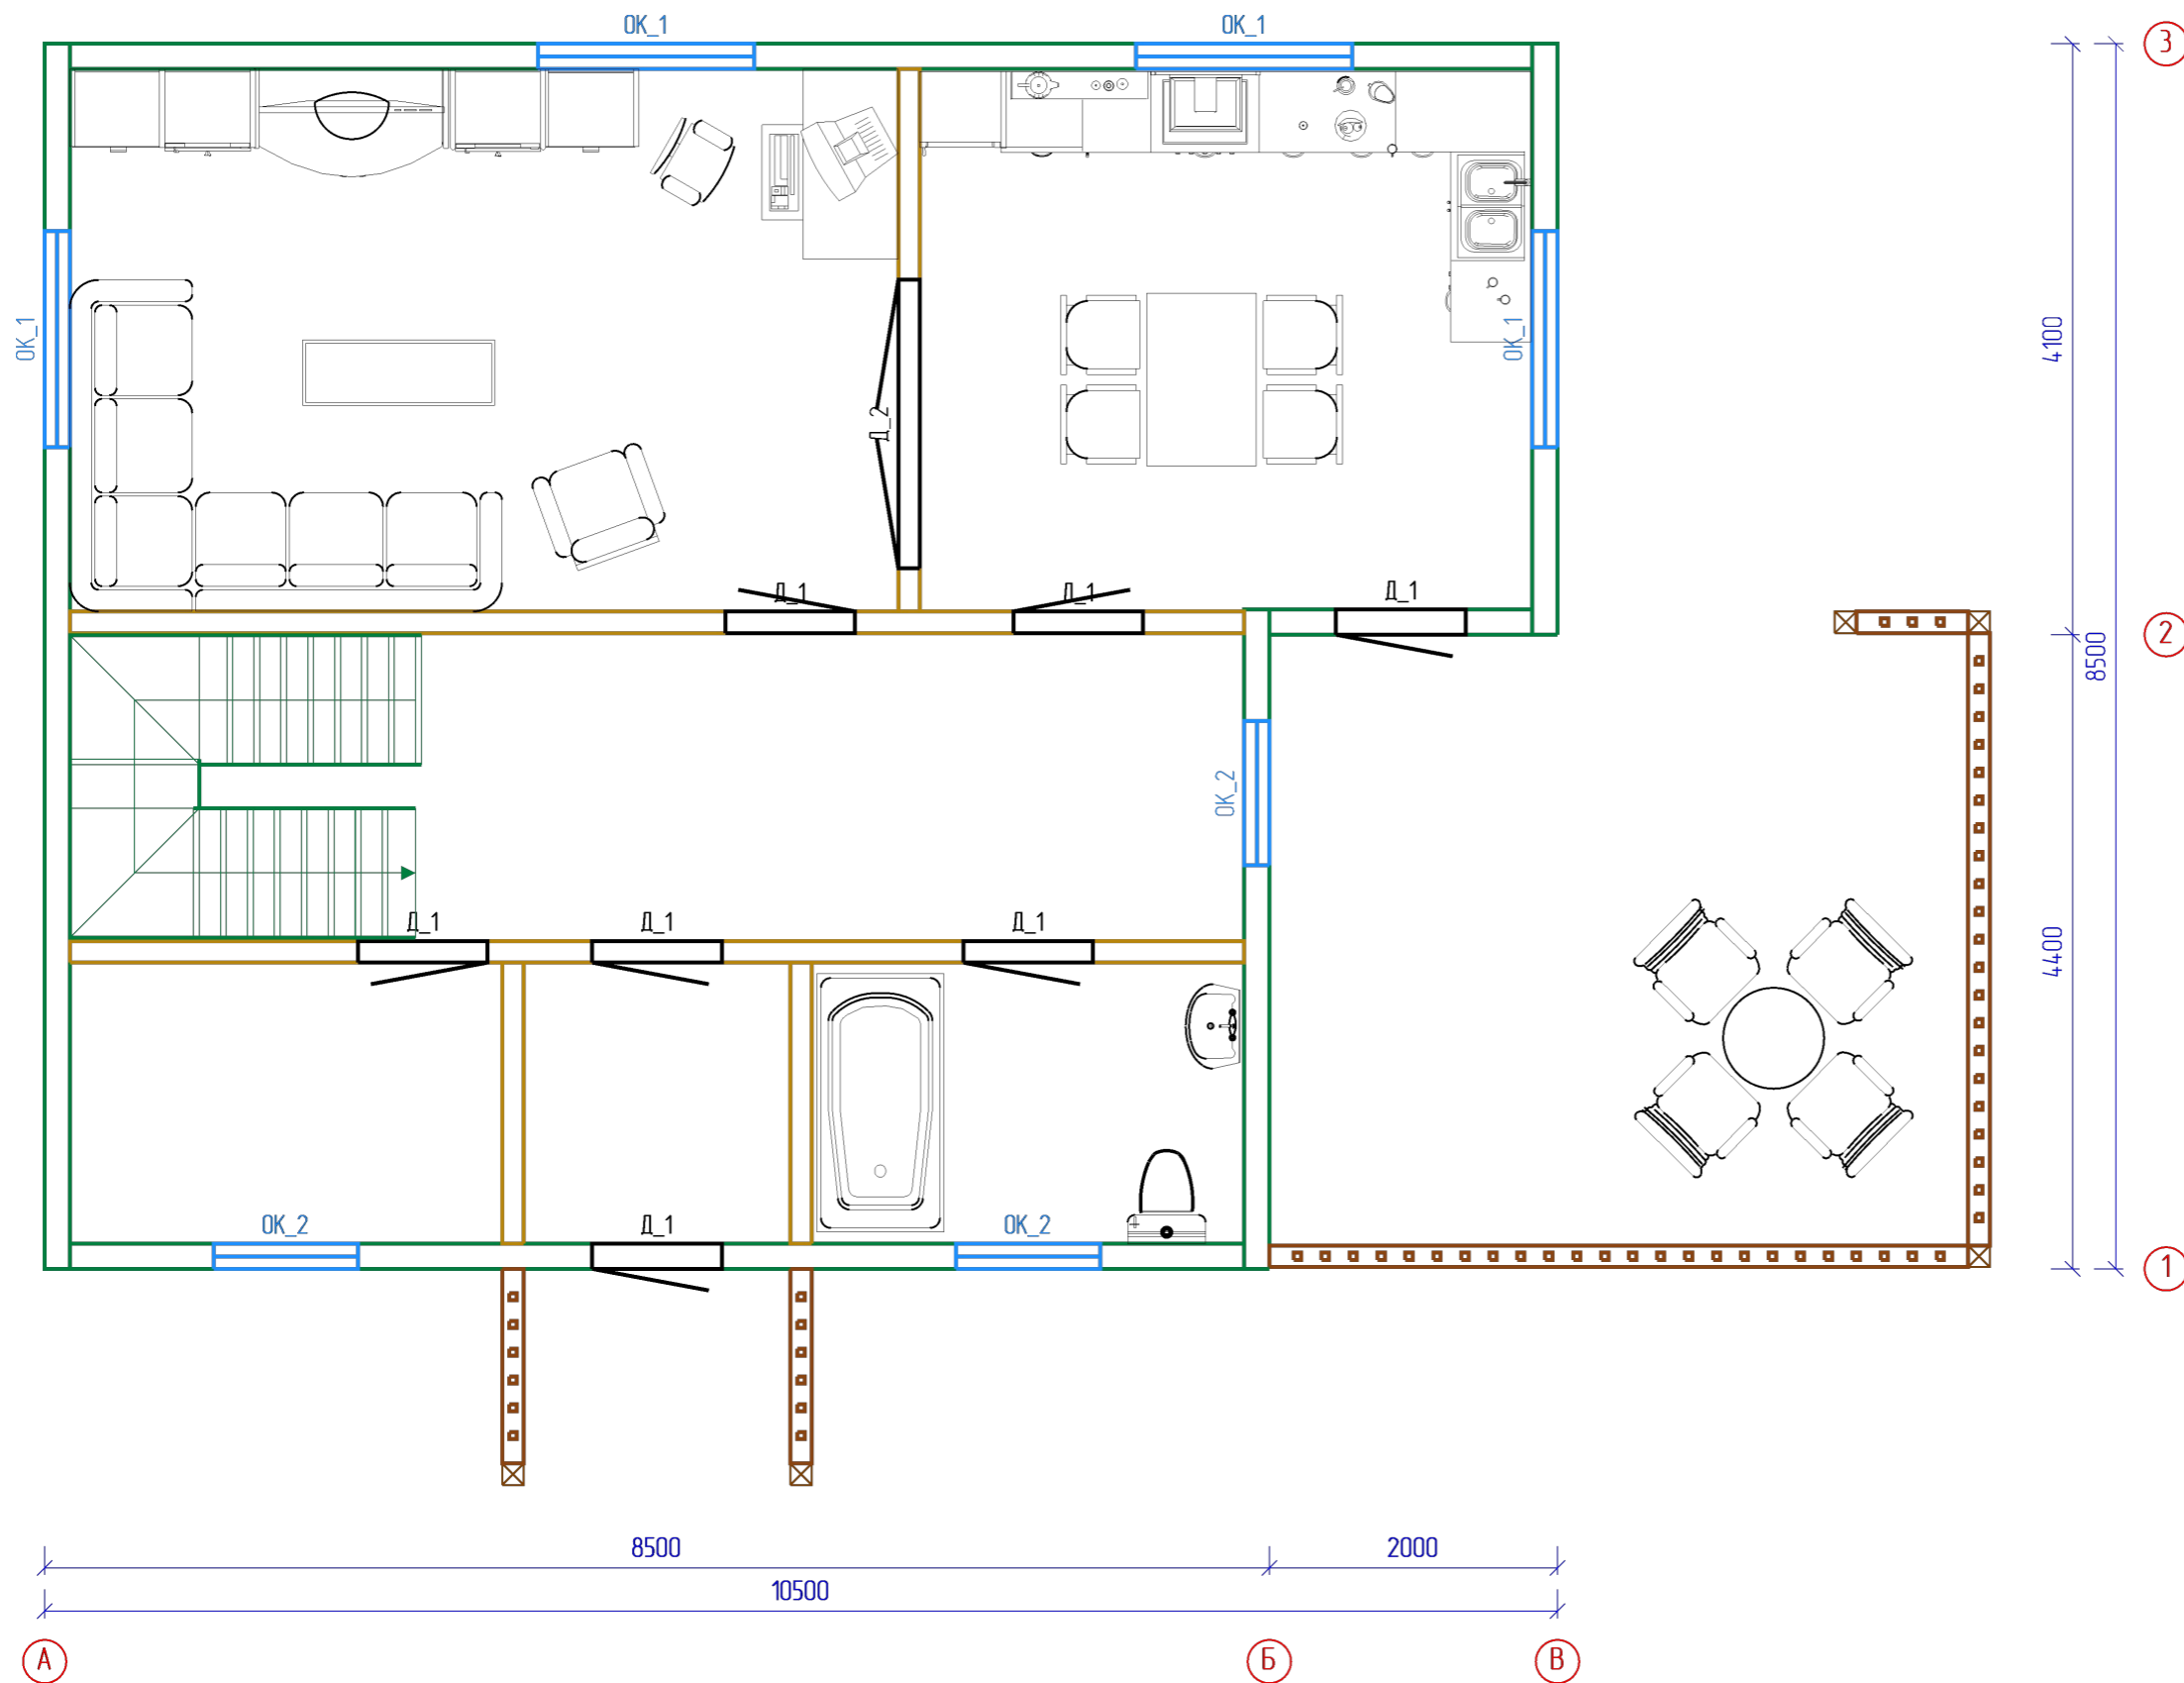


					МД-19-06			
					г. Тюмень			
Изм	Лист	№ докум	Подпись	Дата	Дом	Стадия	Лист	Листов
Разраб						РП	12	54
Проев								
Т.контр								
Н.контр					План 1 этажа		"БАФ-ПСК"	
Утв								



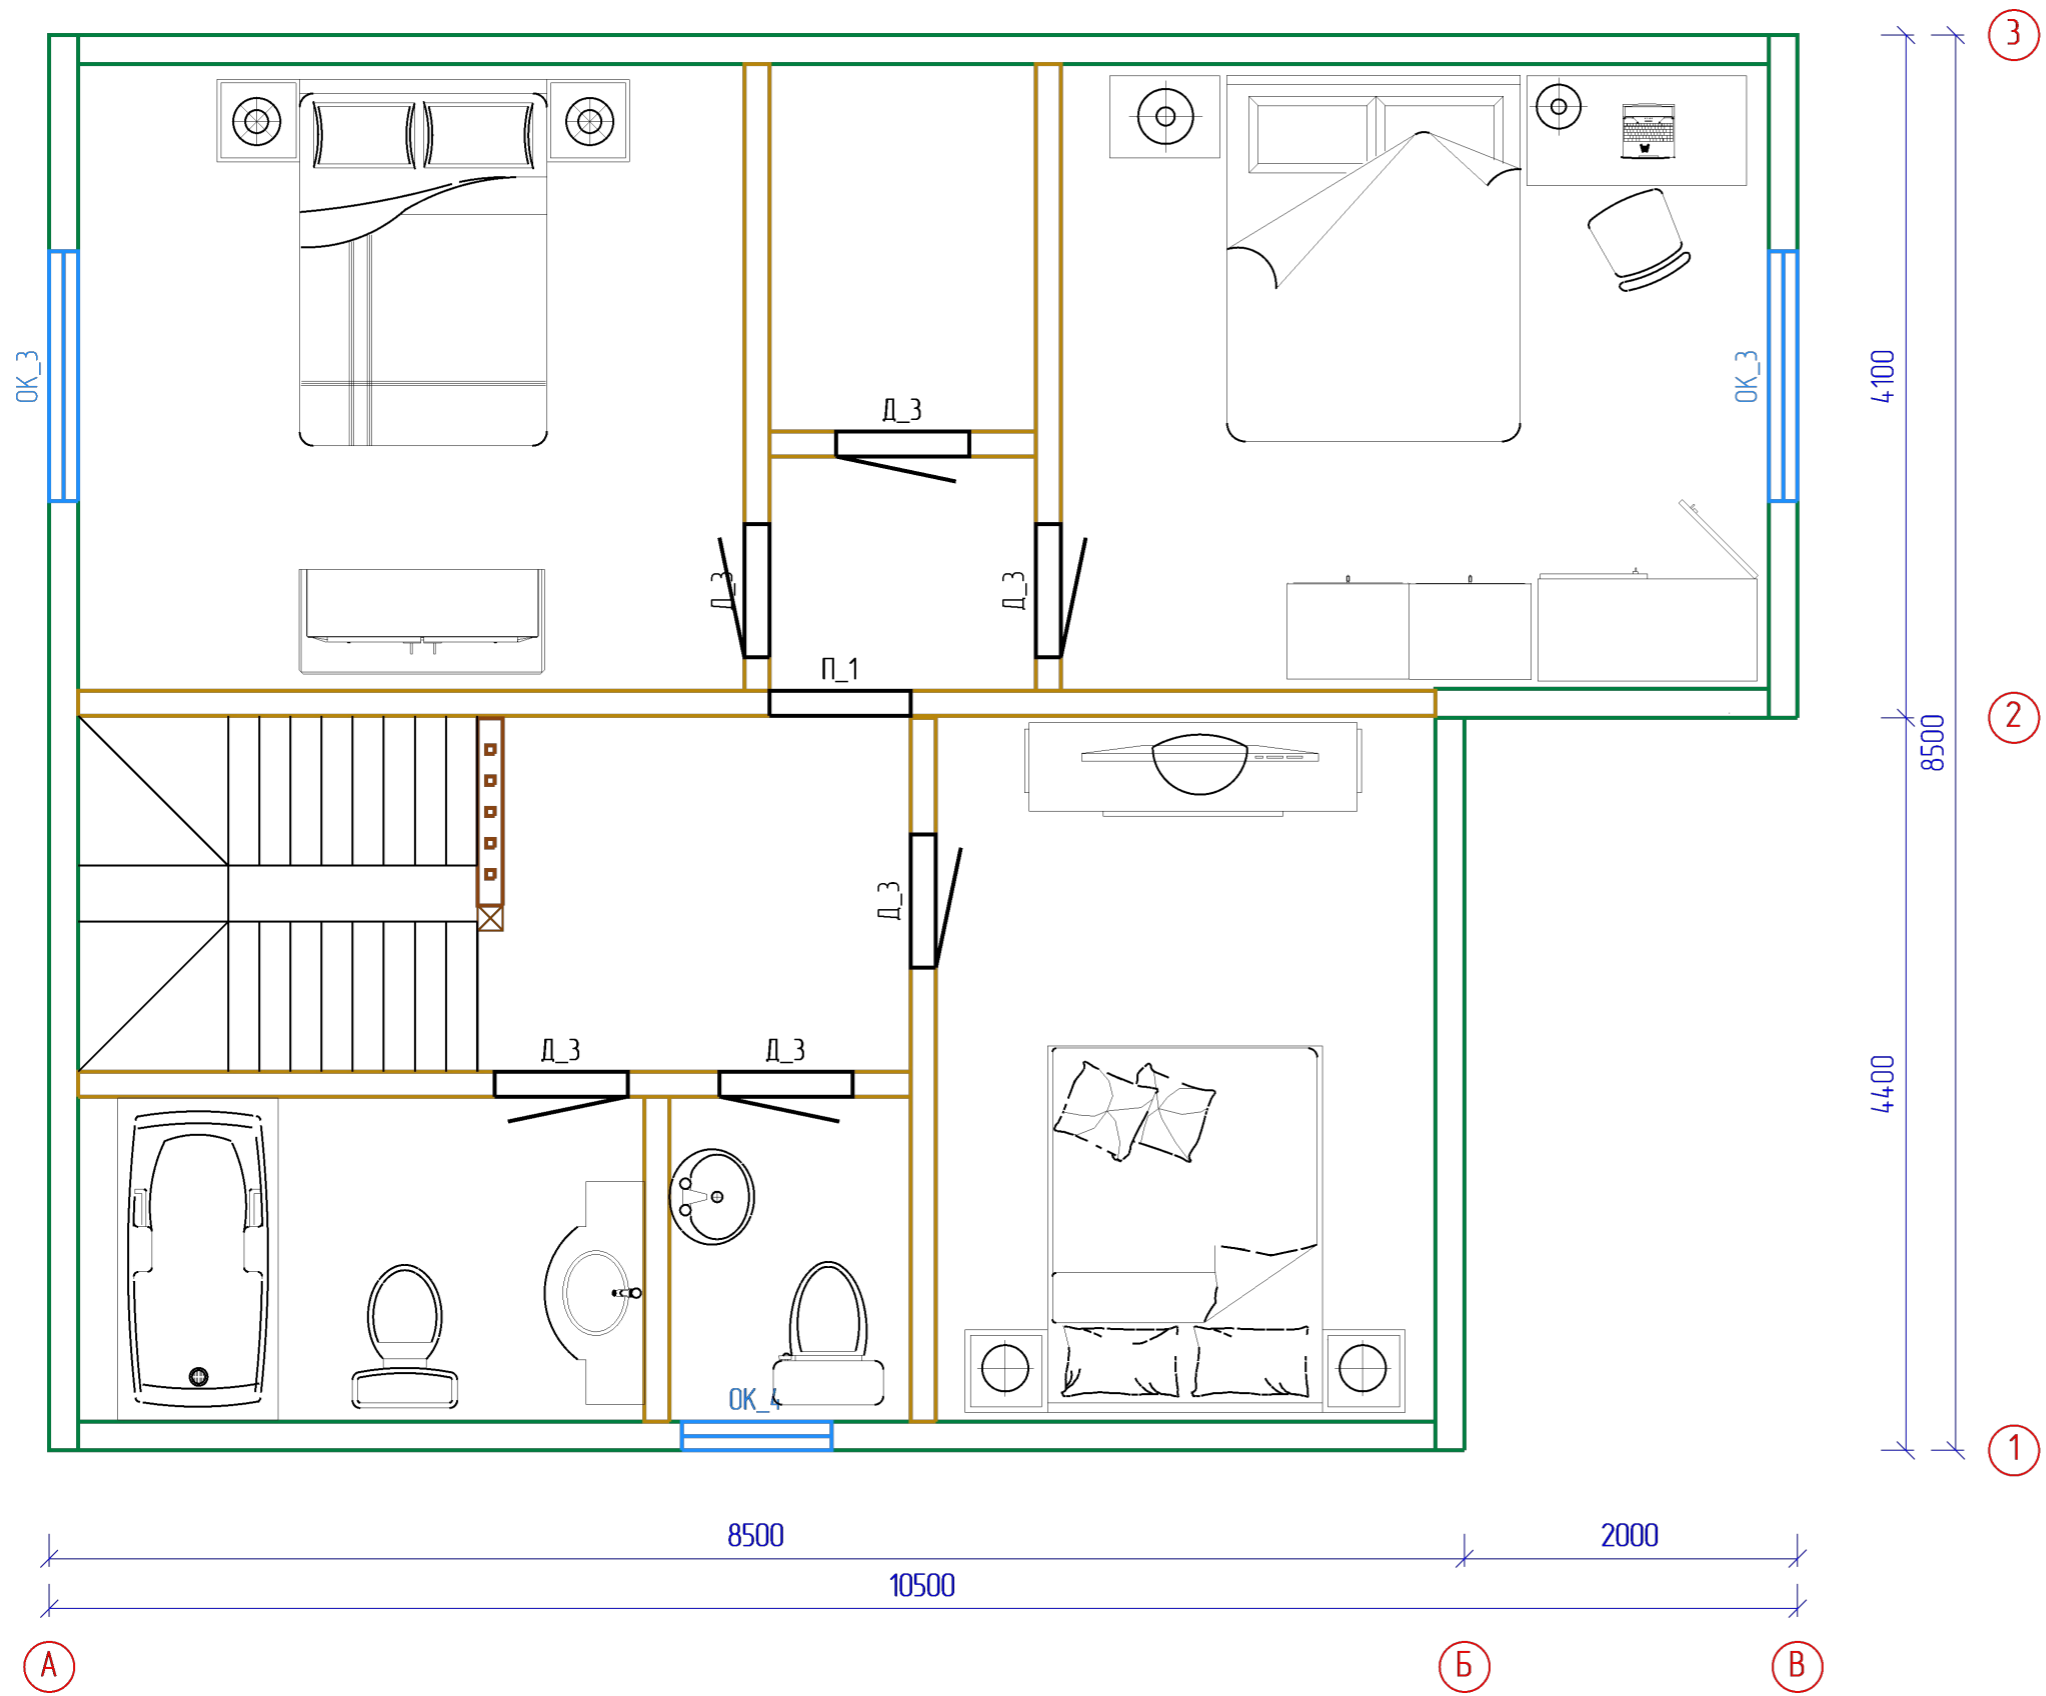

					МД-19-06			
					г. Тюмень			
Изм	Лист	№ докум	Подпись	Дата	Дом	Стадия	Лист	Листов
Разраб						РП	13	54
Прое								
Т.контр								
Н.контр					План2 этажа		"БАФ-ПСК"	
Утв								




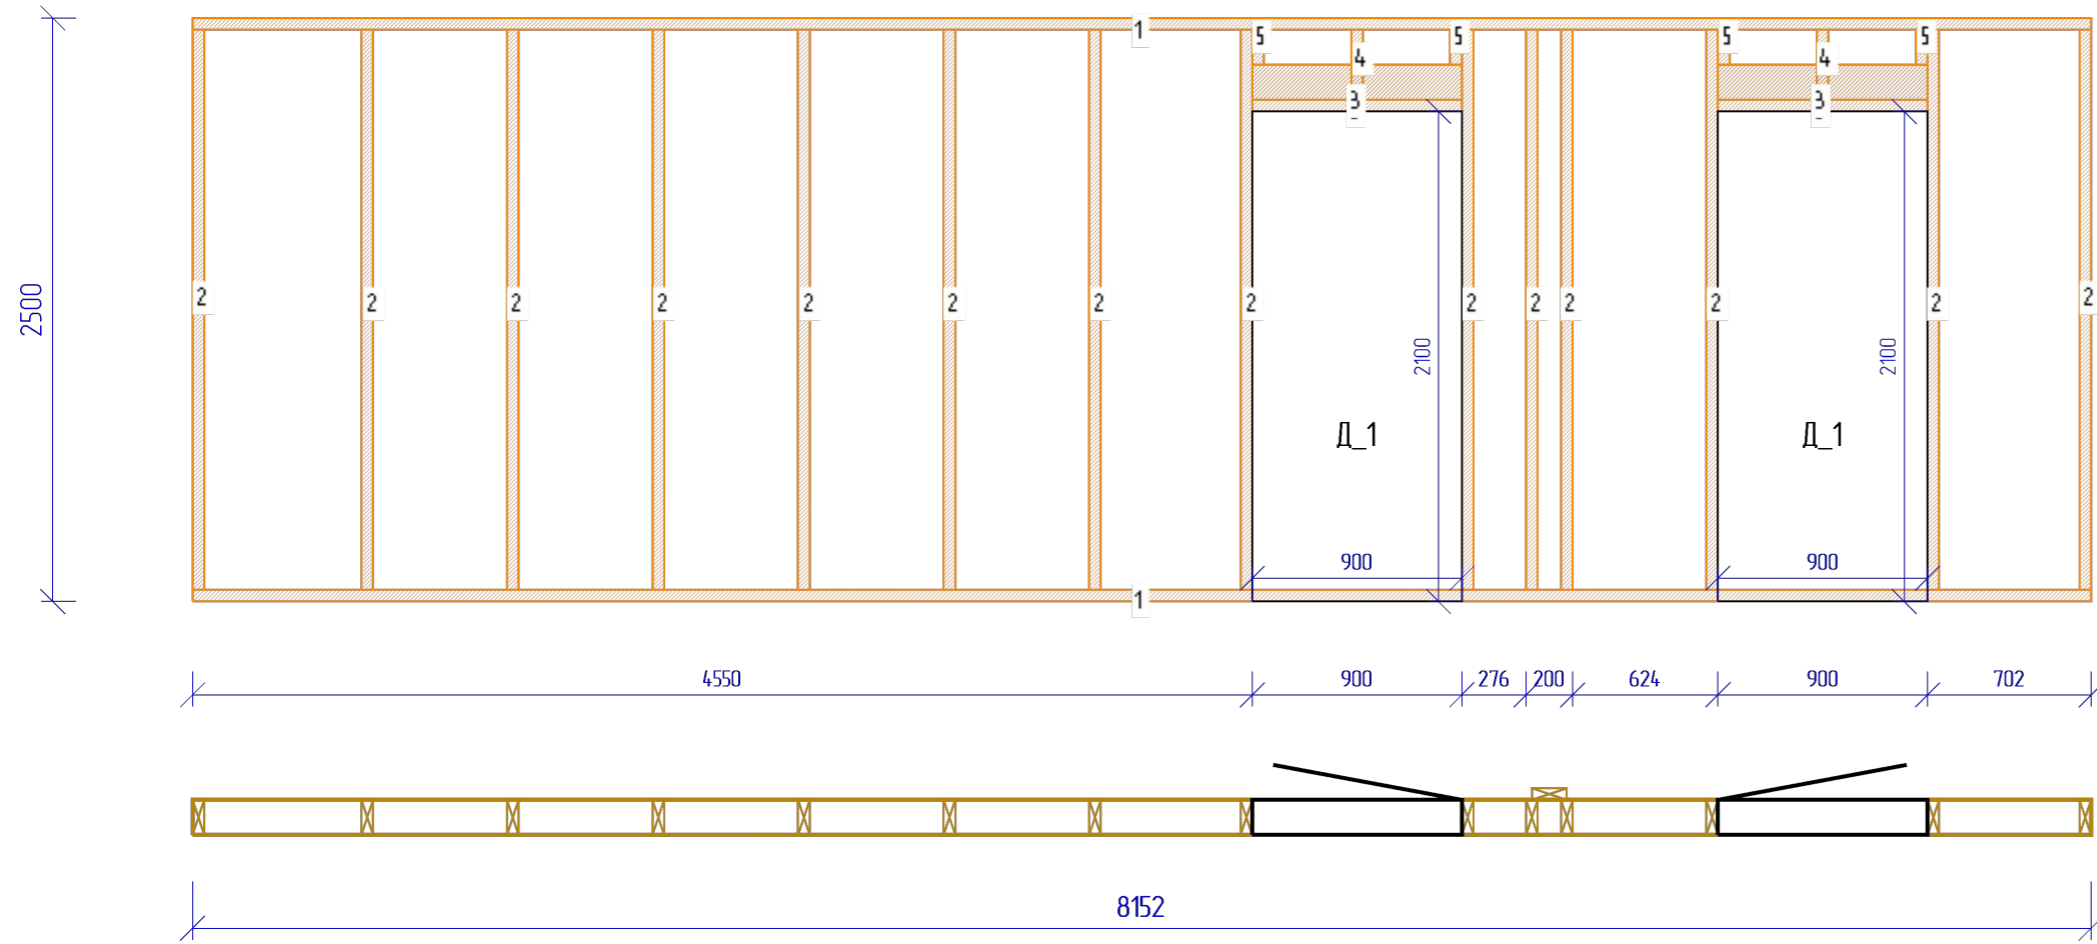

N	Марк	Сечение	Длина	Колич
1.	Д1_69	150x50	8152	2
2.	Д1_49	150x50	2400	14
3.	Д1_19	150x50	900	6
4.	Д1_5	150x50	300	2
5.	Д1_3	150x50	150	4

					МД-19-06					
					г. Тюмень					
Изм	Лист	№ докум	Подпись	Дата						
Разраб					Дом			Стадия	Лист	Листов
Пров								РП	14	54
Т.контр										
Н.контр					Стена К_1 - Каркас			"БАФ-ПСК"		
Утв										





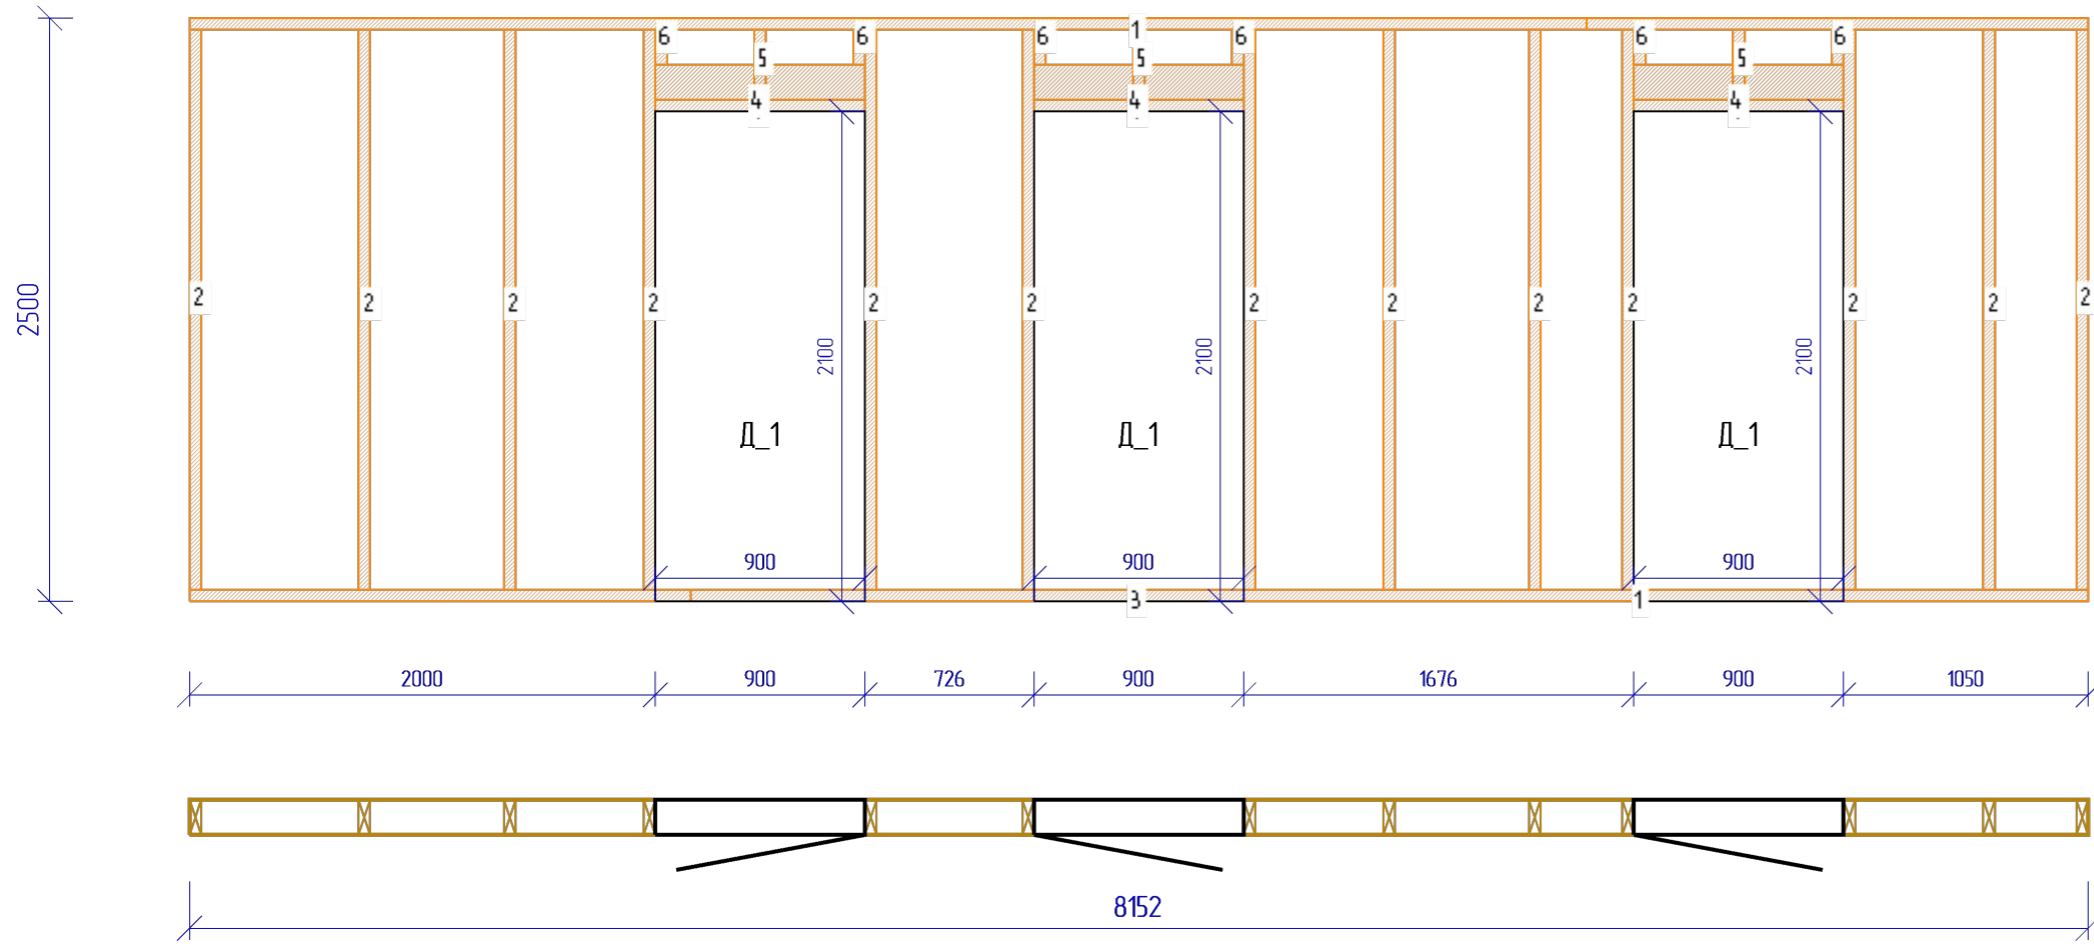

N	Марк	Сечение	Длина	Колич
1.	Д1_68	130x50	6000	2
2.	Д1_49	150x50	2400	13
3.	Д1_40	150x50	2152	2
4.	Д1_19	150x50	900	9
5.	Д1_5	150x50	300	3
6.	Д1_3	150x50	150	6

					МД-19-06			
					г. Тюмень			
Изм	Лист	№ докум	Подпись	Дата				
Разраб					Дом	Стадия	Лист	Листов
Пров				РП		15	54	
Т.контр								
Н.контр					Стена К_2 - Каркас	"БАФ-ПСК"		
Утв								



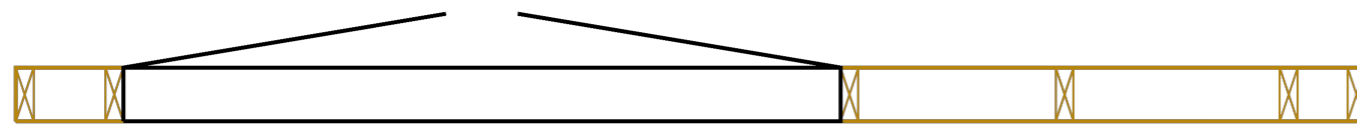
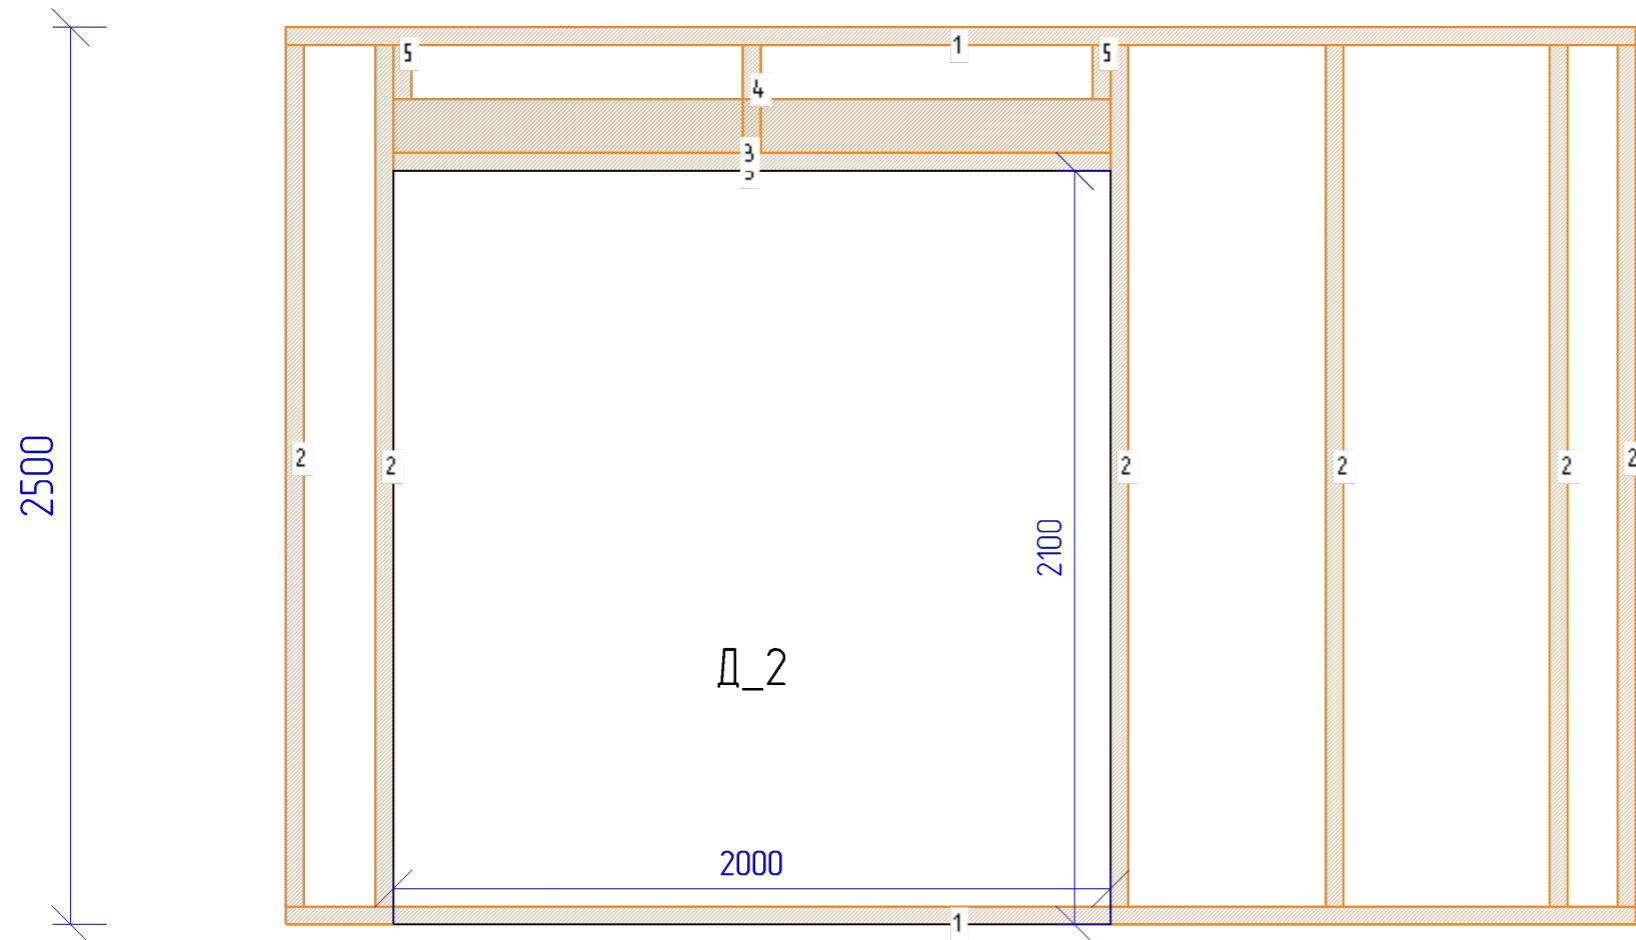


N	Марк	Сечение	Длина	Колич
1.	Д1_59	150x50	3764	2
2.	Д1_49	150x50	2400	6
3.	Д1_35	150x50	2000	3
4.	Д1_5	150x50	300	1
5.	Д1_3	150x50	150	2

					МД-19-06			
					г. Тюмень			
Изм	Лист	№ докум	Подпись	Дата	Дом	Стадия	Лист	Листов
Разраб						РП	16	54
Прое								
Т.контр					Стена К_3 - Каркас	"БАФ-ПСК"		
Н.контр								
Утв								




N	Марк	Сечение	Длина	Колич
1.	Д1_49	150x50	2400	5
2.	Д1_34	150x50	1951	2

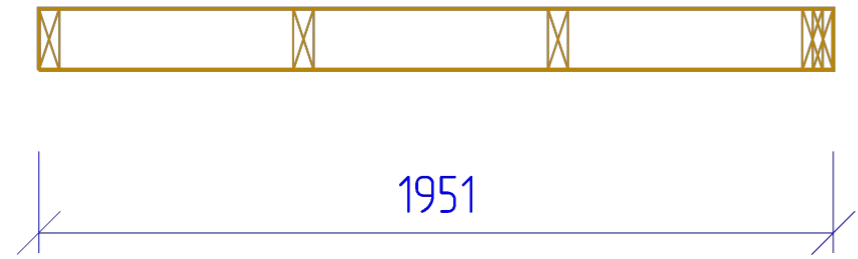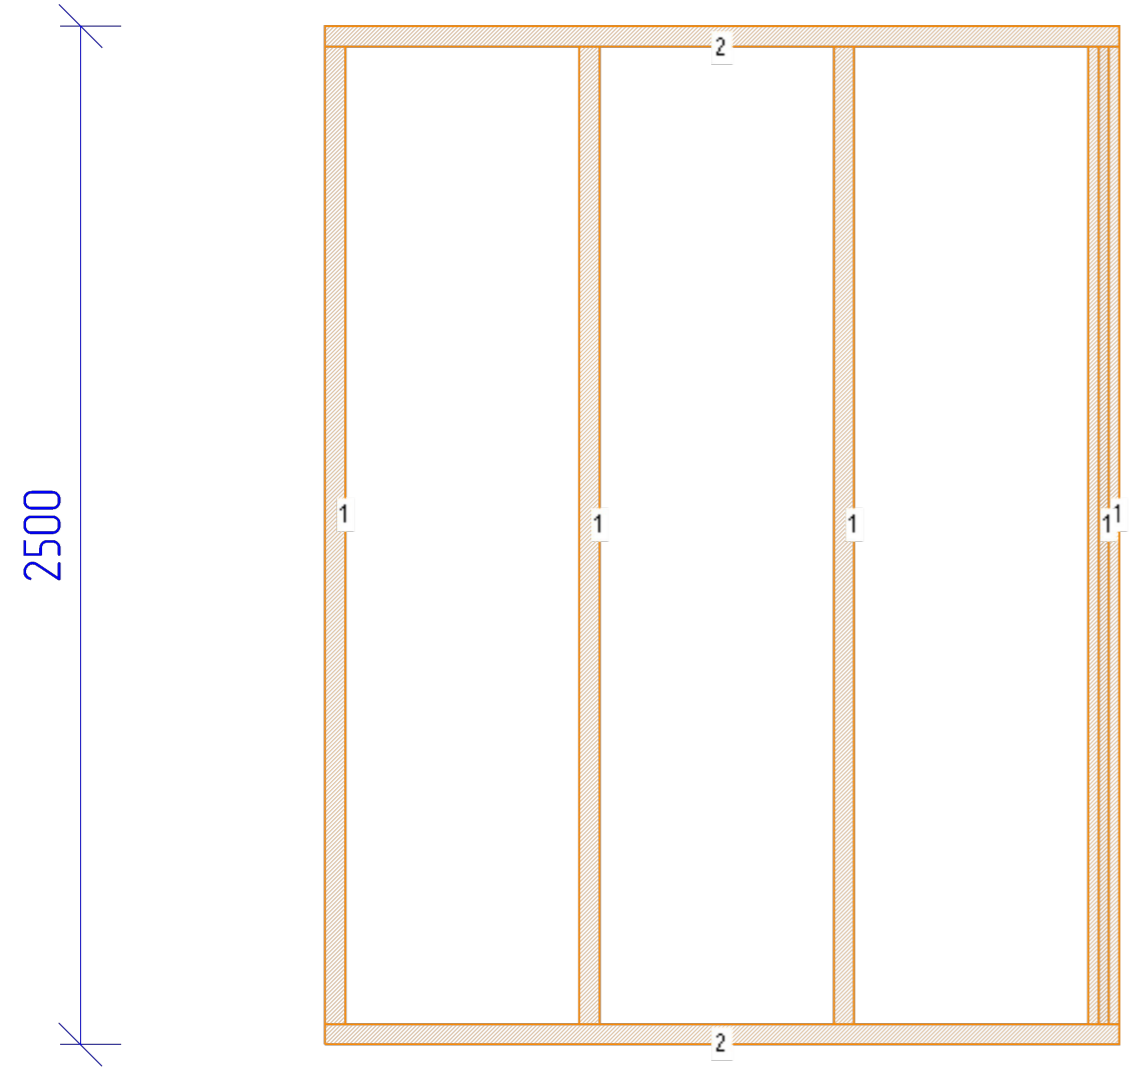


					МД-19-06			
					г. Тюмень			
Изм	Лист	№ докум	Подпись	Дата				
Разраб					Дом	Стадия	Лист	Листов
Прое						РП	17	54
Т.контр								
Н.контр					Стена К_4 - Каркас	"БАФ-ПСК"		
Утв								

N	Марк	Сечение	Длина	Колич
1.	Д1_49	150x50	2400	5
2.	Д1_34	150x50	1951	2

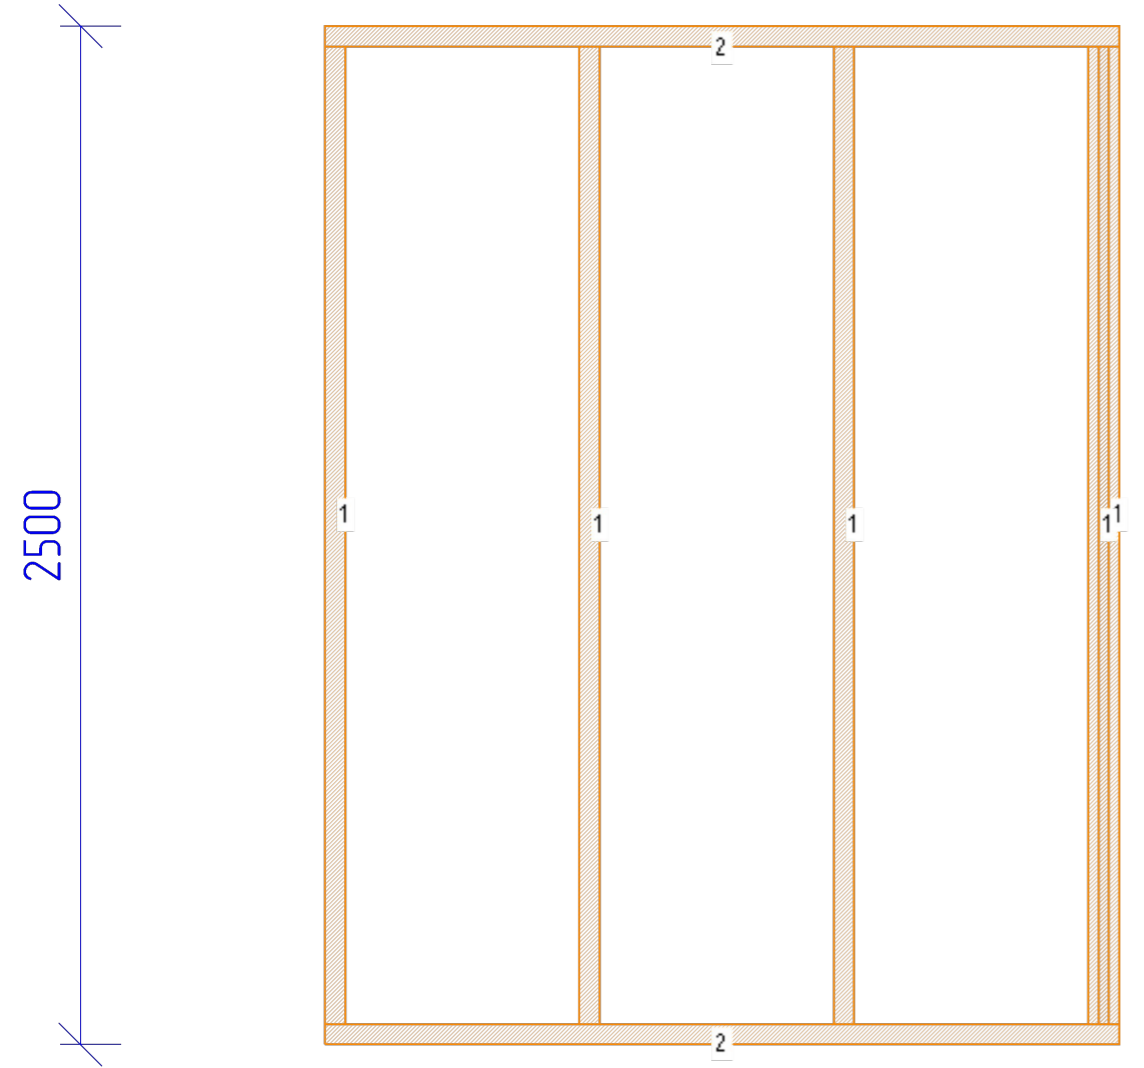

					МД-19-06			
					г. Тюмень			
Изм	Лист	№ докум	Подпись	Дата				
Разраб					Дом	Стадия	Лист	Листов
Прое						РП	18	54
Т.контр								
Н.контр					Стена К_5 - Каркас	"БАФ-ПСК"		
Утв								




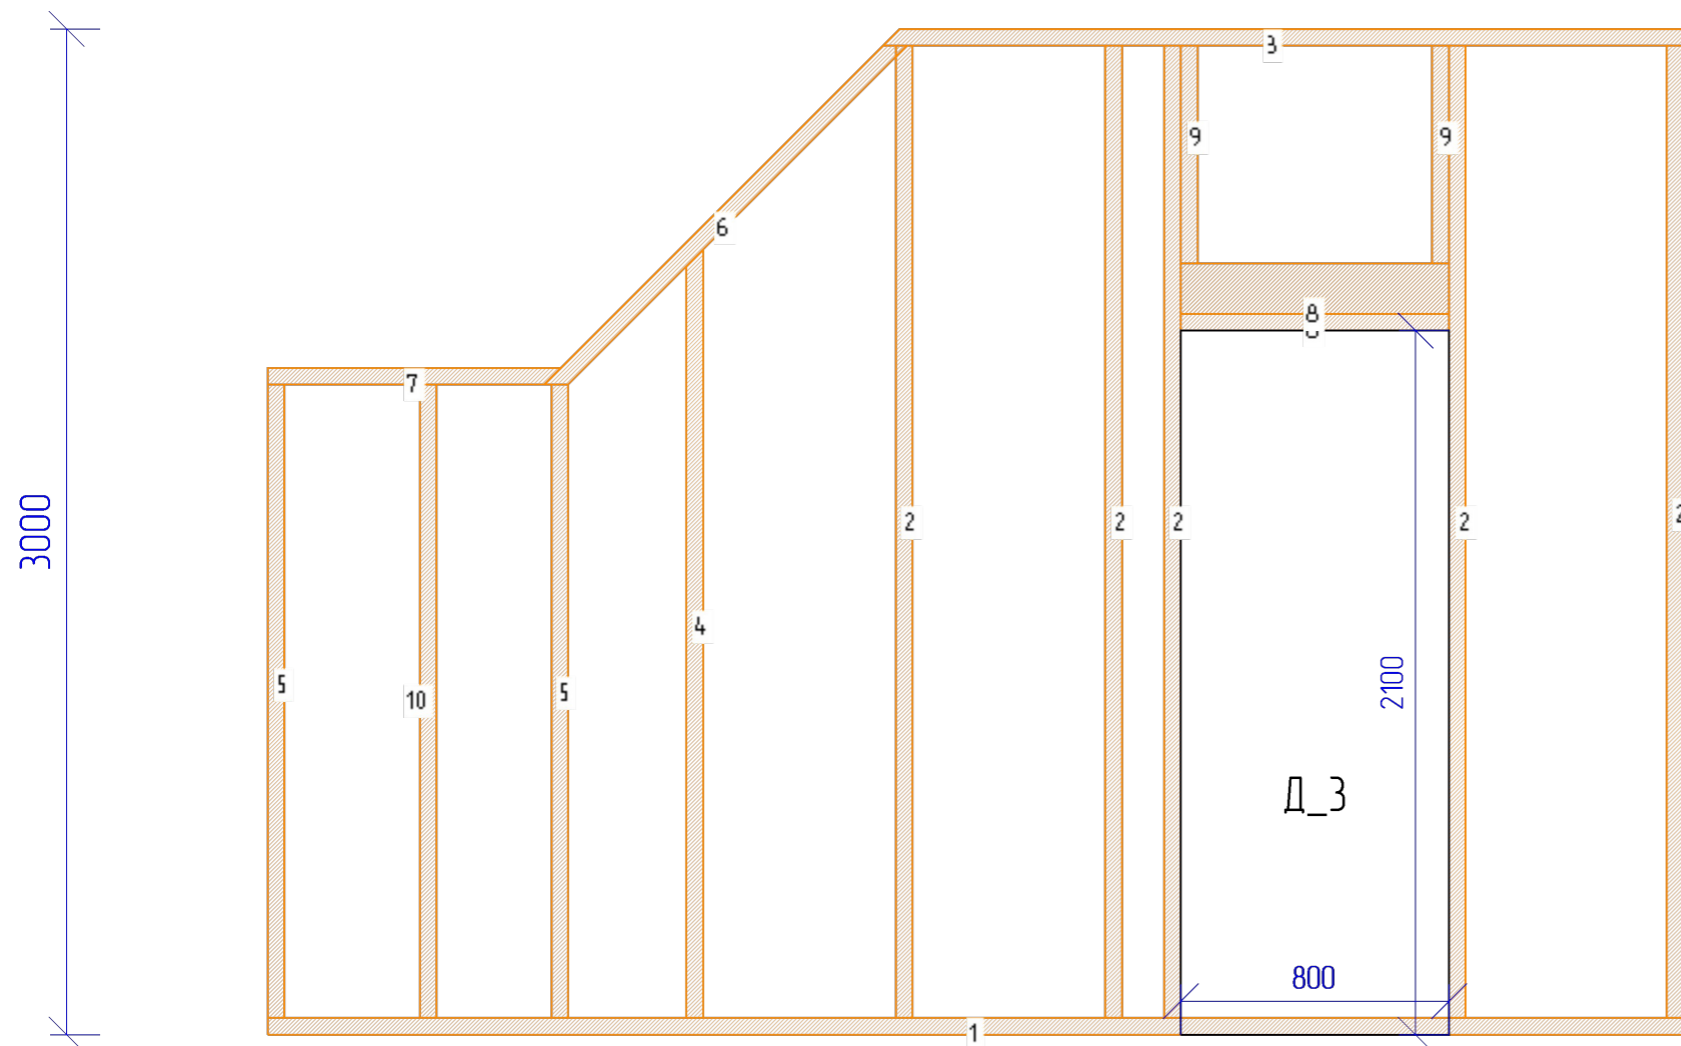

N	Марк	Сечение	Длина	Колич
1.	Д1_62	150x50	4226	1
2.	Д1_56	150x50	2900	5
3.	Д1_48	150x50	2389	1
4.	Д1_45	150x50	2292	1
5.	Д1_32	150x50	1889	2
6.	Д1_27	150x50	1480	1
7.	Д1_18	150x50	876	1
8.	Д1_14	150x50	800	3
9.	Д1_11	150x50	650	2
10.	Д1_32	150x50	1889	1




					МД-19-06			
					г. Тюмень			
Изм	Лист	№ докум	Подпись	Дата	Дом	Стадия	Лист	Листов
Разраб						РП	19	54
Прое								
Т.контр								
Н.контр					Стена К_6 - Каркас	"БАФ-ПСК"		
Утв								

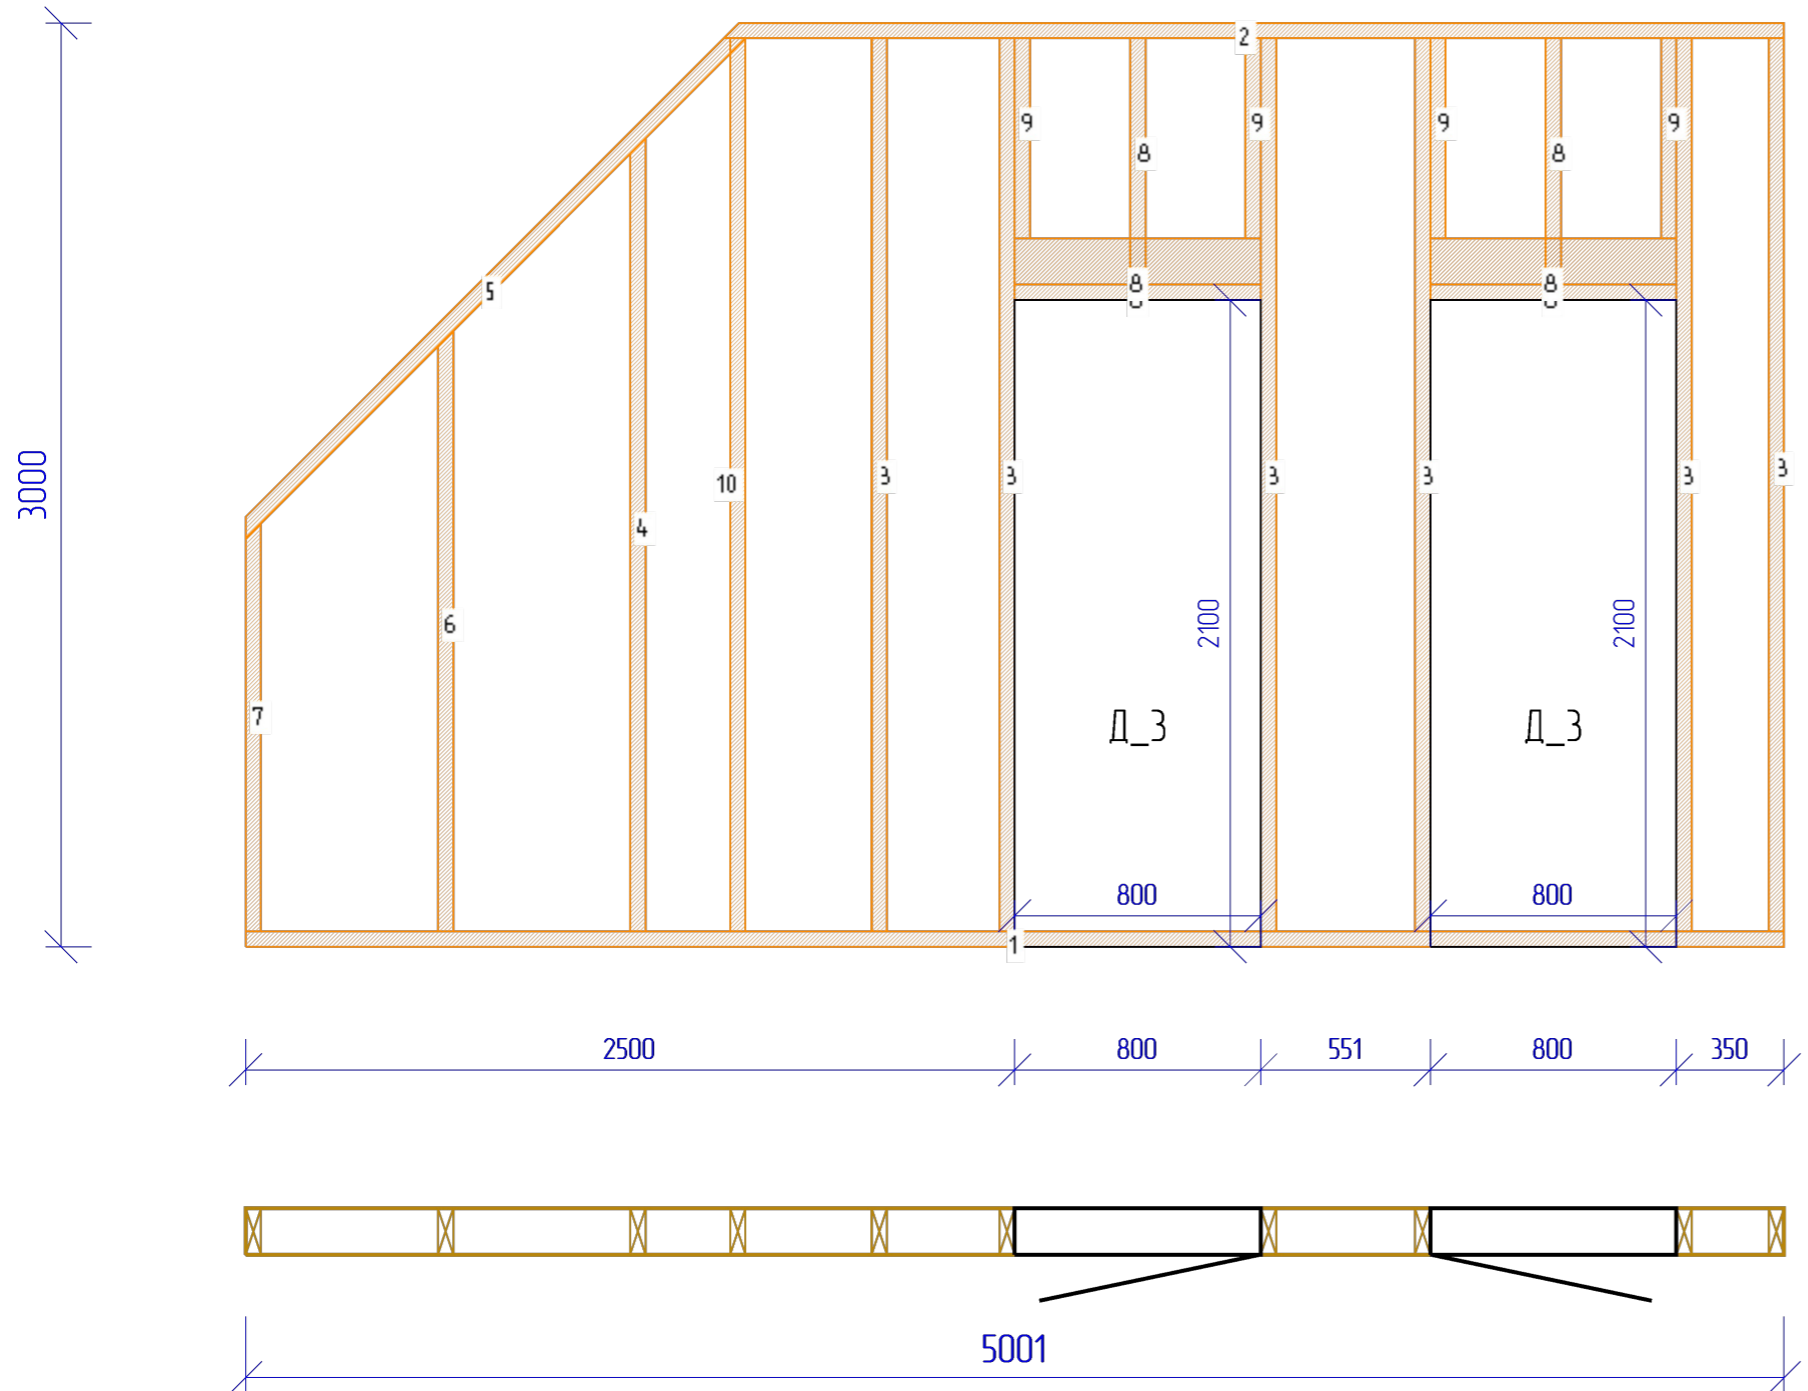


N	Марк	Сечение	Длина	Колич
1.	Д1_66	150x50	5001	1
2.	Д1_57	150x50	3447	1
3.	Д1_56	150x50	2900	6
4.	Д1_51	150x50	2575	1
5.	Д1_46	150x50	2298	1
6.	Д1_33	150x50	1950	1
7.	Д1_25	150x50	1325	1
8.	Д1_14	150x50	800	8
9.	Д1_11	150x50	650	4
10.	Д1_56	150x50	2900	1

					МД-19-06			
					г. Тюмень			
Изм	Лист	№ докум	Подпись	Дата	Дом	Стадия	Лист	Листов
Разраб						РП	20	54
Прое								
Т.контр					Стена К_7 - Каркас	"БАФ-ПСК"		
Н.контр								
Утв								




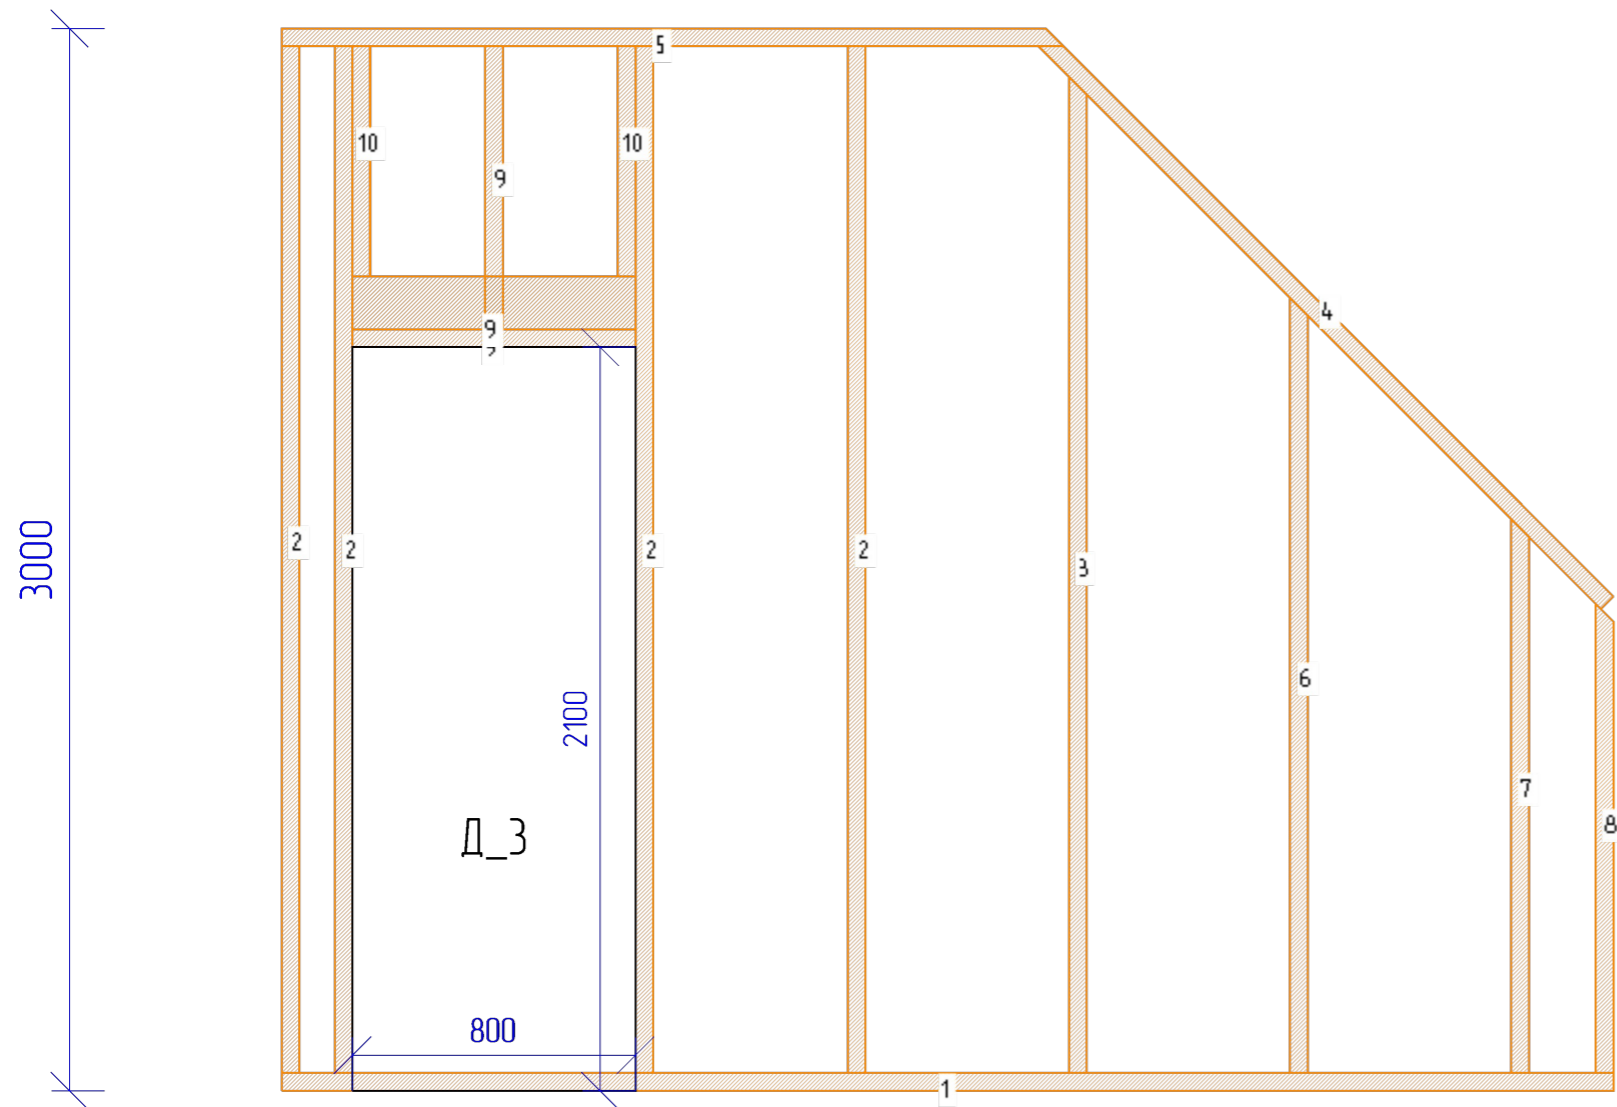

N	Марк	Сечение	Длина	Колич
1.	Д1_59	150x50	3764	1
2.	Д1_56	150x50	2900	4
3.	Д1_54	150x50	2814	1
4.	Д1_43	150x50	2248	1
5.	Д1_42	150x50	2210	1
6.	Д1_41	150x50	2189	1
7.	Д1_29	150x50	1564	1
8.	Д1_25	150x50	1325	1
9.	Д1_14	150x50	800	4
10.	Д1_11	150x50	650	2

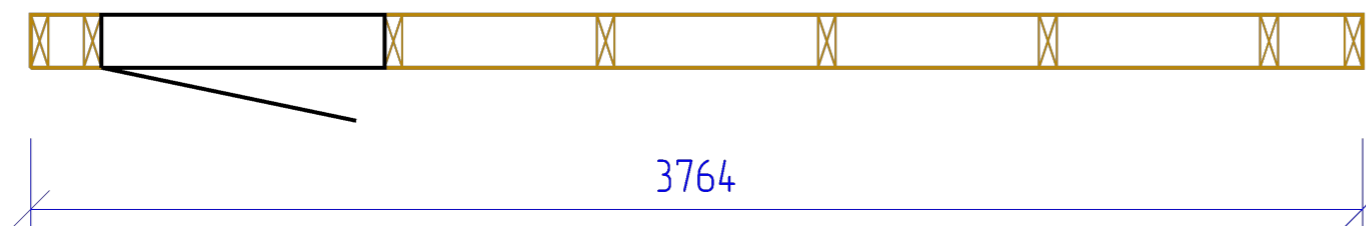

					МД-19-06			
					г. Тюмень			
Изм	Лист	№ докум	Подпись	Дата				
Разраб					Дом	Стадия	Лист	Листов
Проев						РП	21	54
Т.контр								
Н.контр					Стена К_8 - Каркас		"БАФ-ПСК"	
Утв								


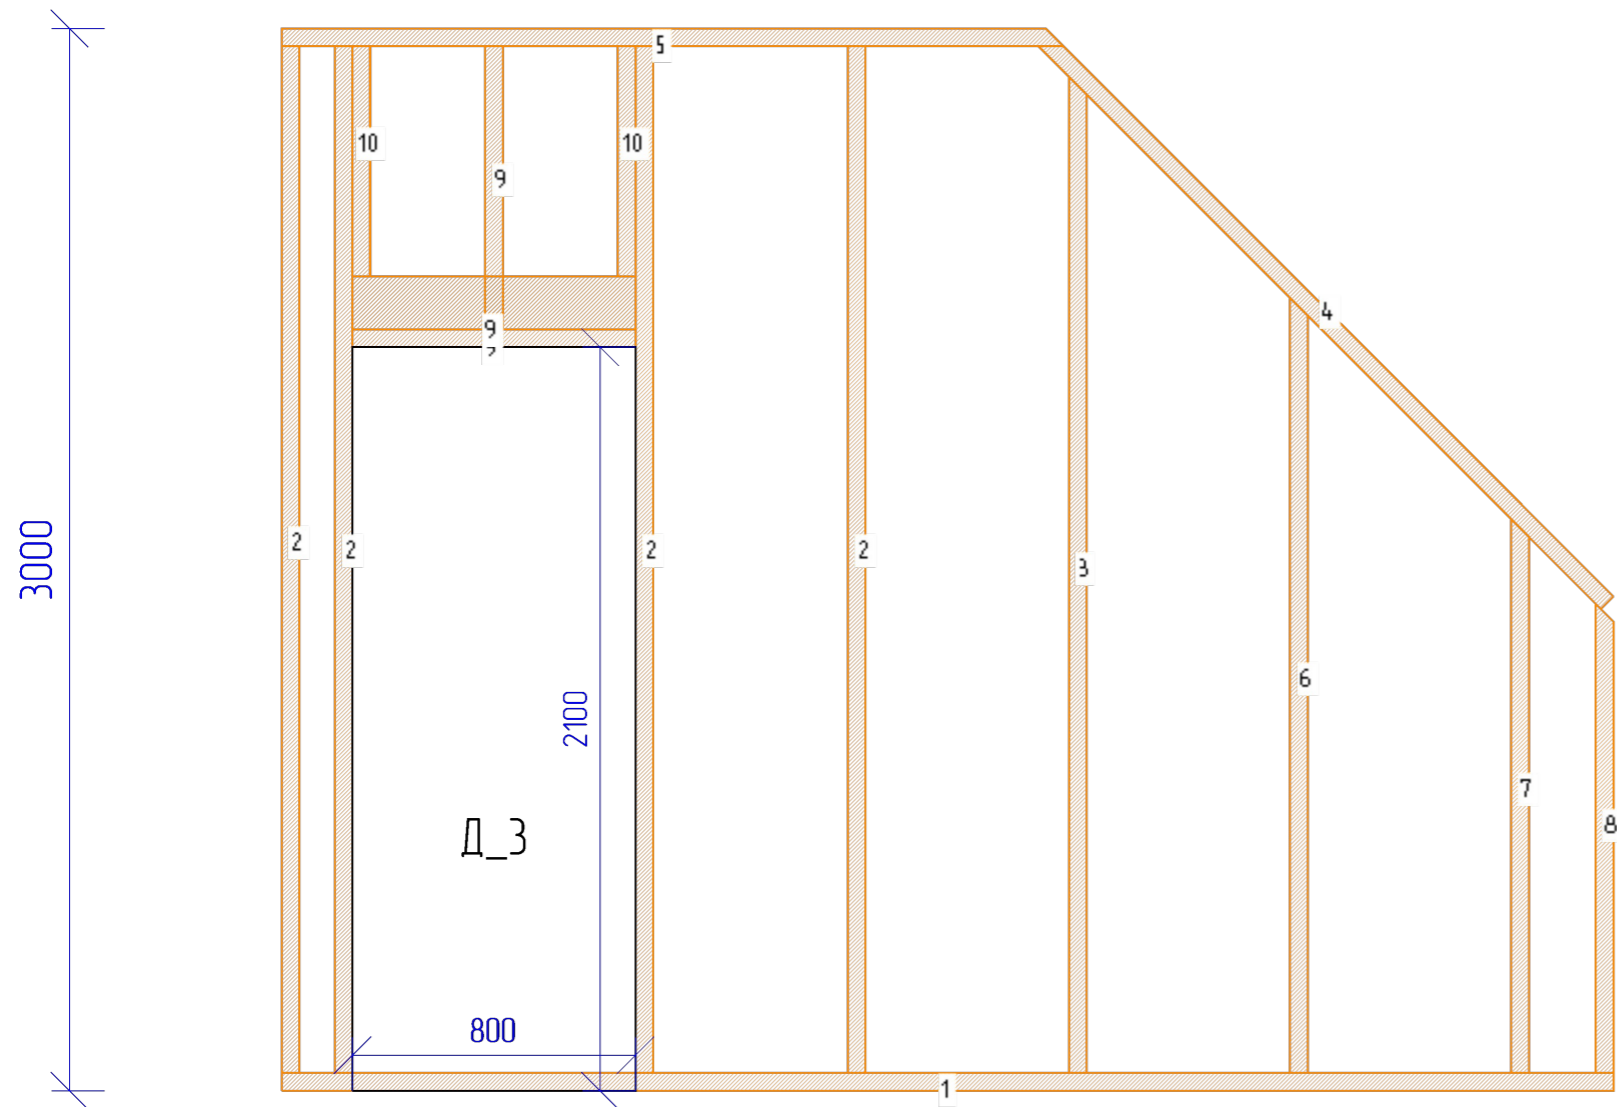


N	Марк	Сечение	Длина	Колич
1.	Д1_59	150x50	3764	1
2.	Д1_56	150x50	2900	4
3.	Д1_54	150x50	2814	1
4.	Д1_43	150x50	2248	1
5.	Д1_42	150x50	2210	1
6.	Д1_41	150x50	2189	1
7.	Д1_29	150x50	1564	1
8.	Д1_25	150x50	1325	1
9.	Д1_14	150x50	800	4
10.	Д1_11	150x50	650	2




					МД-19-06			
					г. Тюмень			
Изм	Лист	№ докум	Подпись	Дата				
Разраб					Дом	Стадия	Лист	Листов
Проев						РП	22	54
Т.контр								
Н.контр					Стена К_9 - Каркас	"БАФ-ПСК"		
Утв								



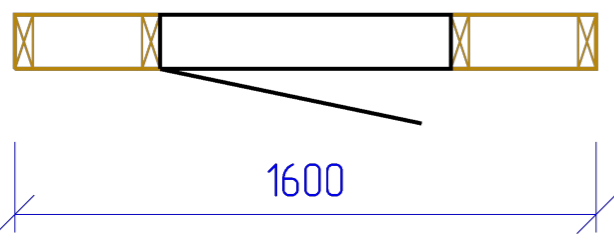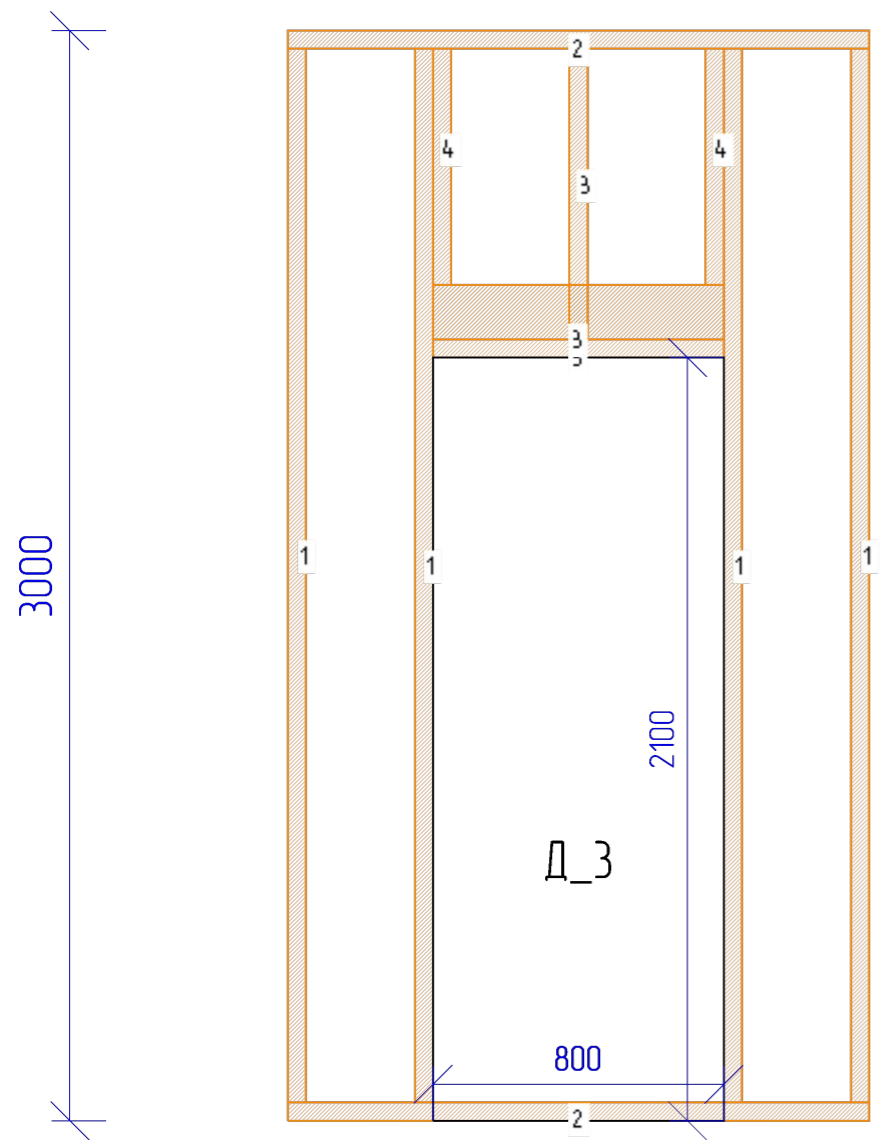

N	Марк	Сечение	Длина	Колич
1.	Д1_56	150x50	2900	4
2.	Д1_30	150x50	1600	2
3.	Д1_14	150x50	800	4
4.	Д1_11	150x50	650	2


					МД-19-06			
					г. Тюмень			
Изм	Лист	№ докум	Подпись	Дата				
Разраб					Дом	Стадия	Лист	Листов
Прое						РП	23	54
Т.контр								
Н.контр					Стена К_10 - Каркас	"БАФ-ПСК"		
Утв								

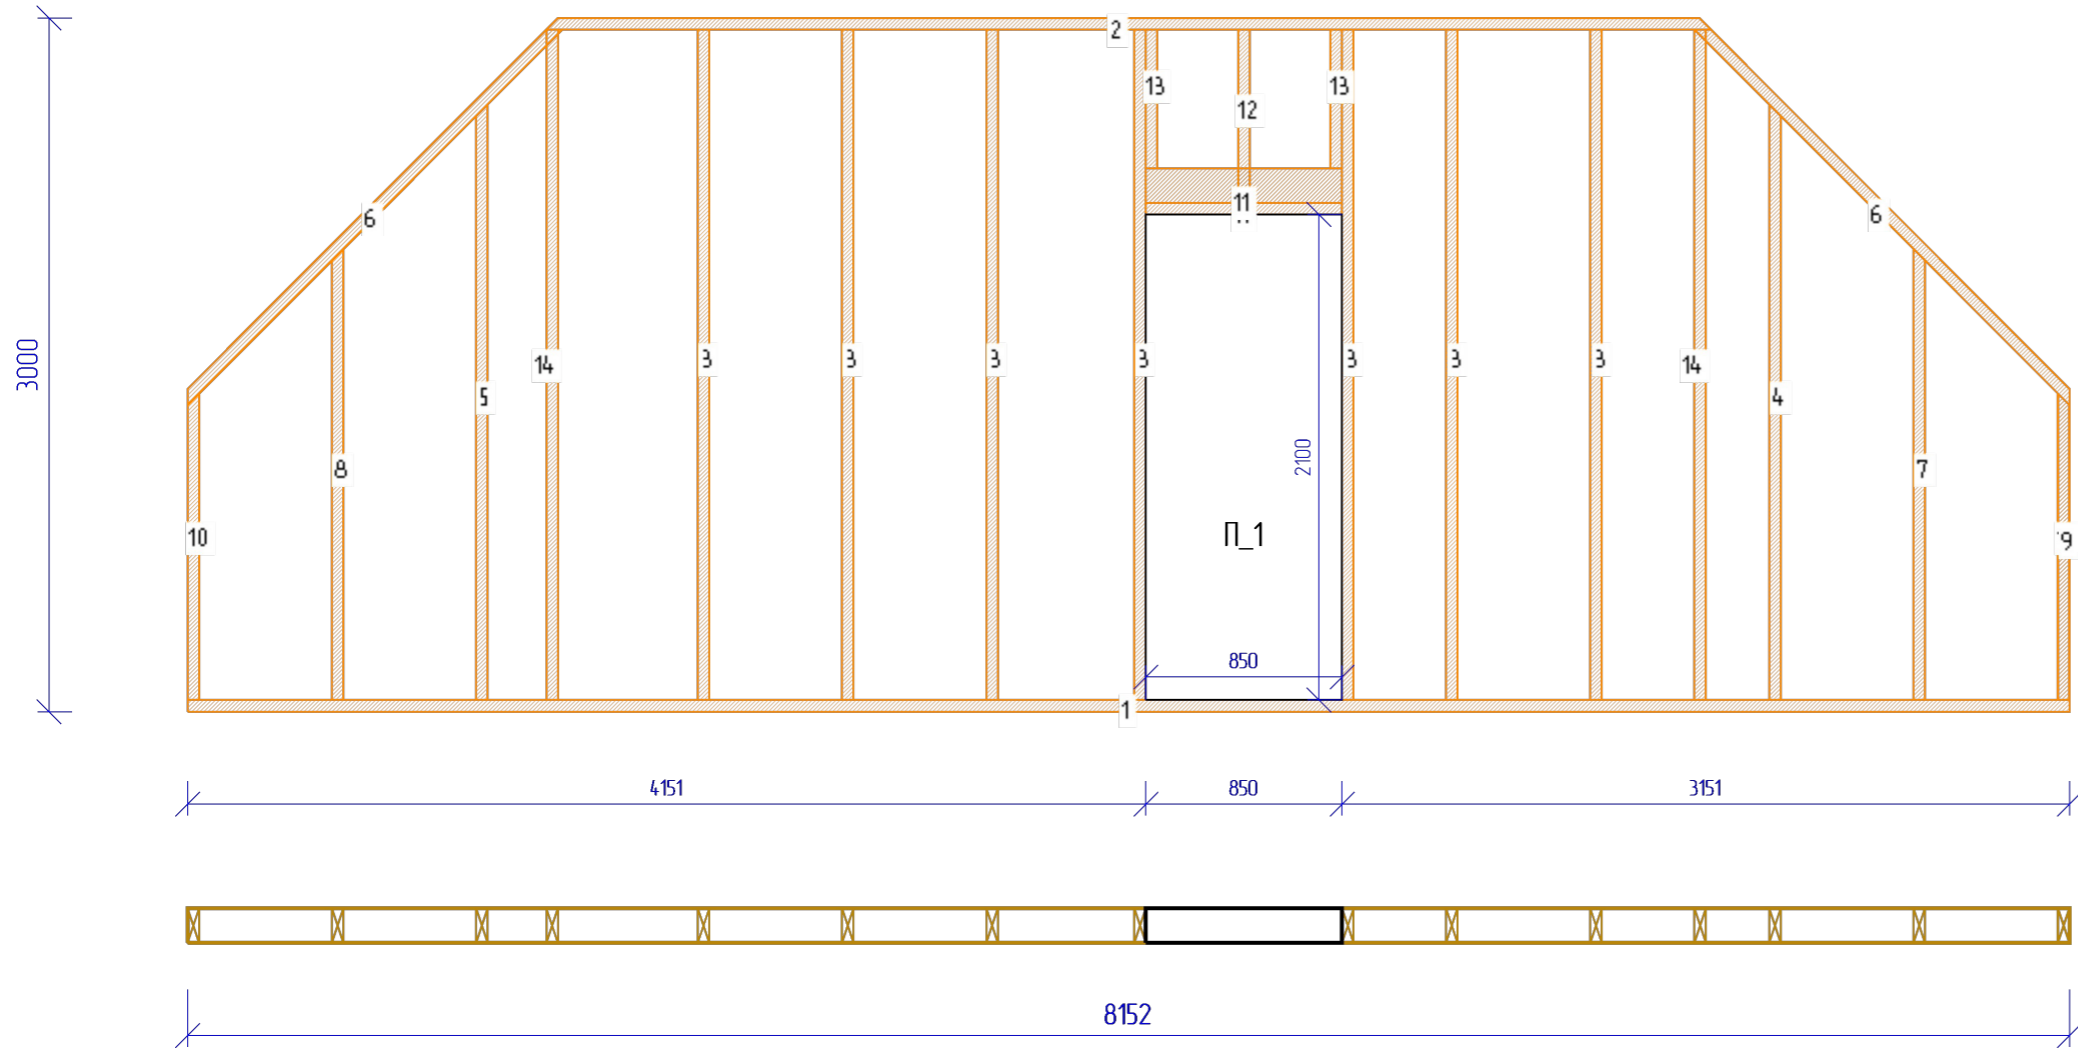

N	Марк	Сечение	Длина	Колич
1.	Д1_69	150x50	8152	1
2.	Д1_67	150x50	5044	1
3.	Д1_56	150x50	2900	7
4.	Д1_52	150x50	2576	1
5.	Д1_51	150x50	2575	1
6.	Д1_46	150x50	2298	2
7.	Д1_34	150x50	1951	1
8.	Д1_33	150x50	1950	1
9.	Д1_26	150x50	1326	1
10.	Д1_25	150x50	1325	2
11.	Д1_17	150x50	850	3
12.	Д1_13	150x50	750	1
13.	Д1_10	150x50	600	2
14.	Д1_56	150x50	2900	2


					МД-19-06			
					г. Тюмень			
Изм	Лист	№ докум	Подпись	Дата				
Разраб					Дом	Стадия	Лист	Листов
Прое						РП	24	54
Т.контр								
Н.контр					Стена К_11 - Каркас	"БАФ-ПСК"		
Утв								



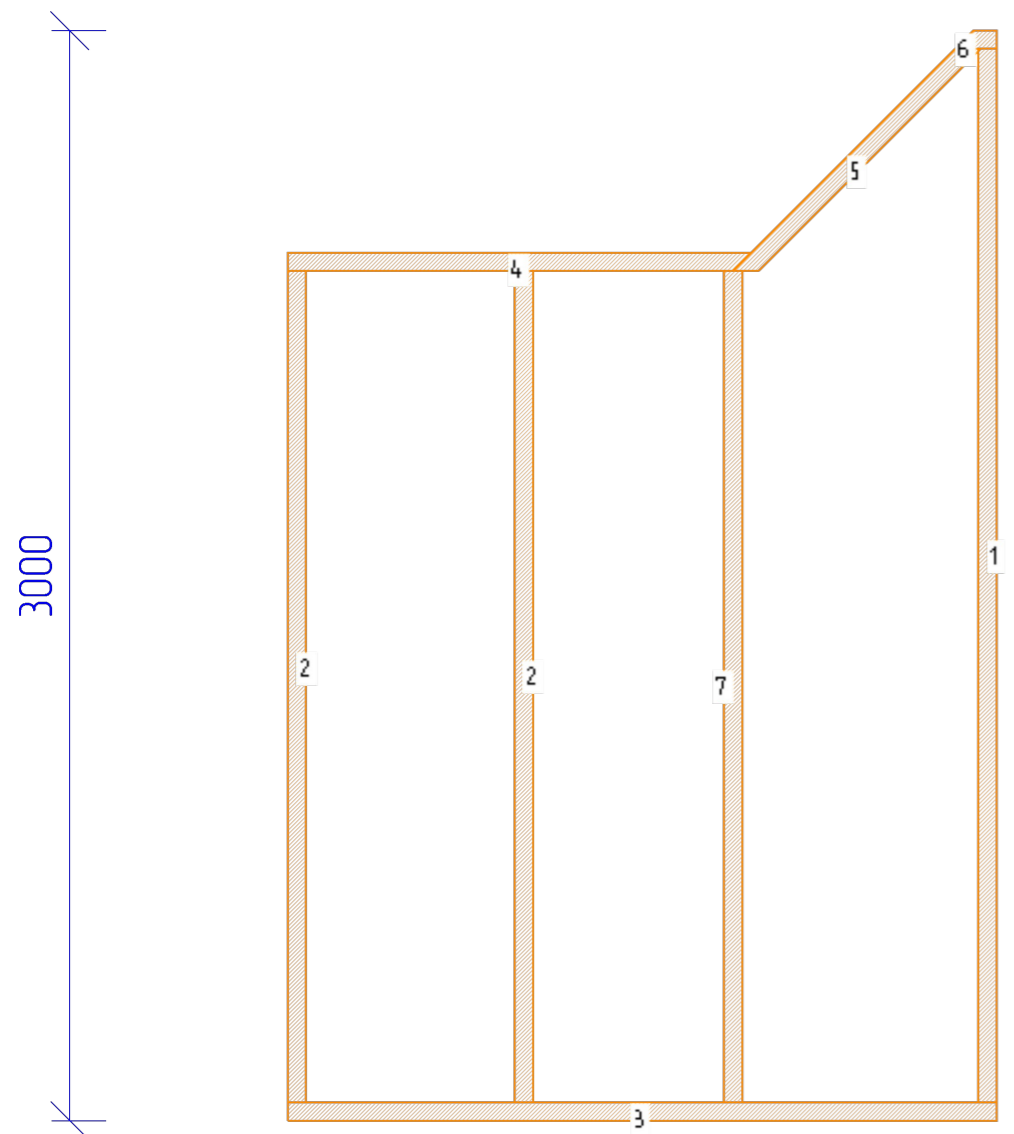


N	Марк	Сечение	Длина	Колич
1.	Д1_56	150x50	2900	1
2.	Д1_44	150x50	2289	2
3.	Д1_34	150x50	1951	1
4.	Д1_24	150x50	1276	1
5.	Д1_20	150x50	914	1
6.	Д1_1	150x50	114	1
7.	Д1_44	150x50	2289	1


					МД-19-06			
					г. Тюмень			
Изм	Лист	№ докум	Подпись	Дата				
Разраб					Дом	Стадия	Лист	Листов
Прое						РП	25	54
Т.контр								
Н.контр					Стена К_12 - Каркас	"БАФ-ПСК"		
Утв								

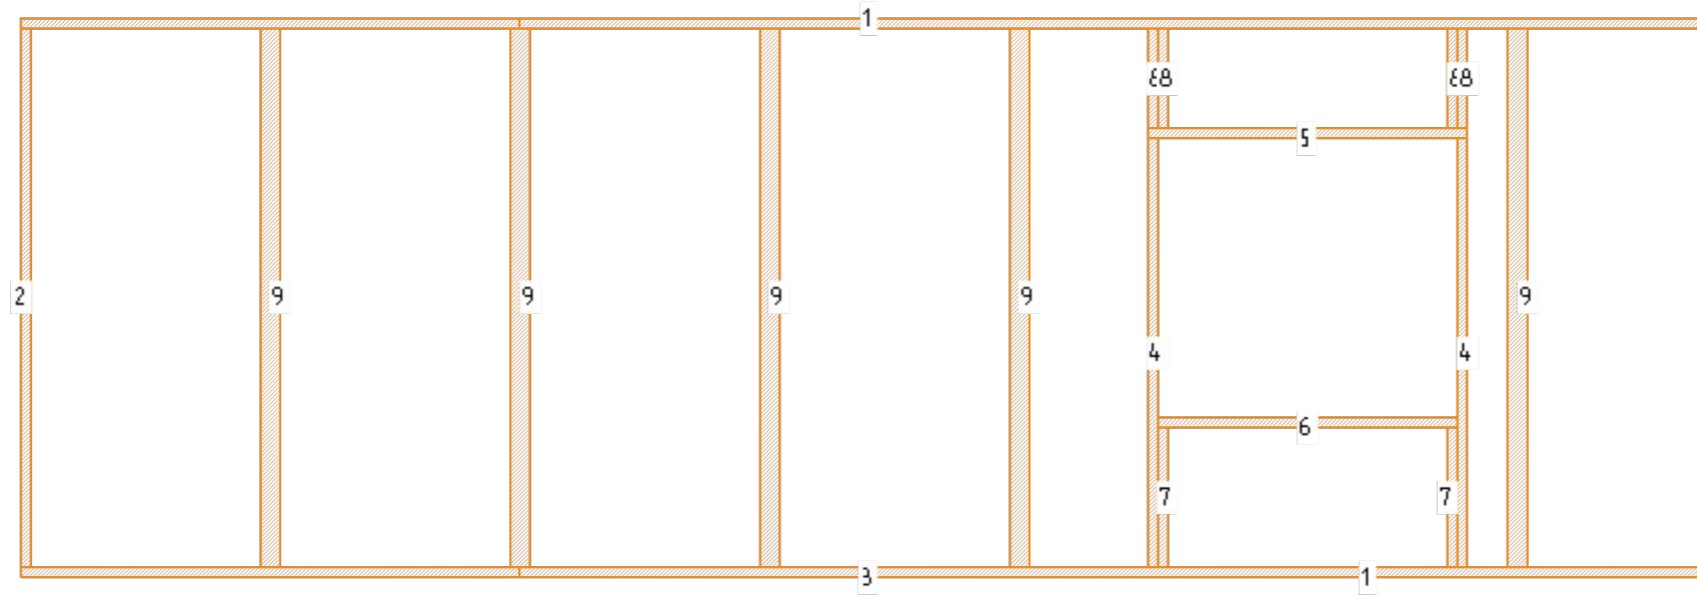

N	Марк	Сечение	Длина	Колич
1.	Д1_68	150x50	6000	2
2.	Д1_53	150x50	2700	2
3.	Д1_50	150x50	2500	2
4.	Д1_39	150x50	2150	2
5.	Д1_30	150x50	1600	1
6.	Д1_28	150x50	1500	1
7.	Д1_12	150x50	700	2
8.	Д1_9	150x50	500	4
9.	Д2_12	150x100	2700	5

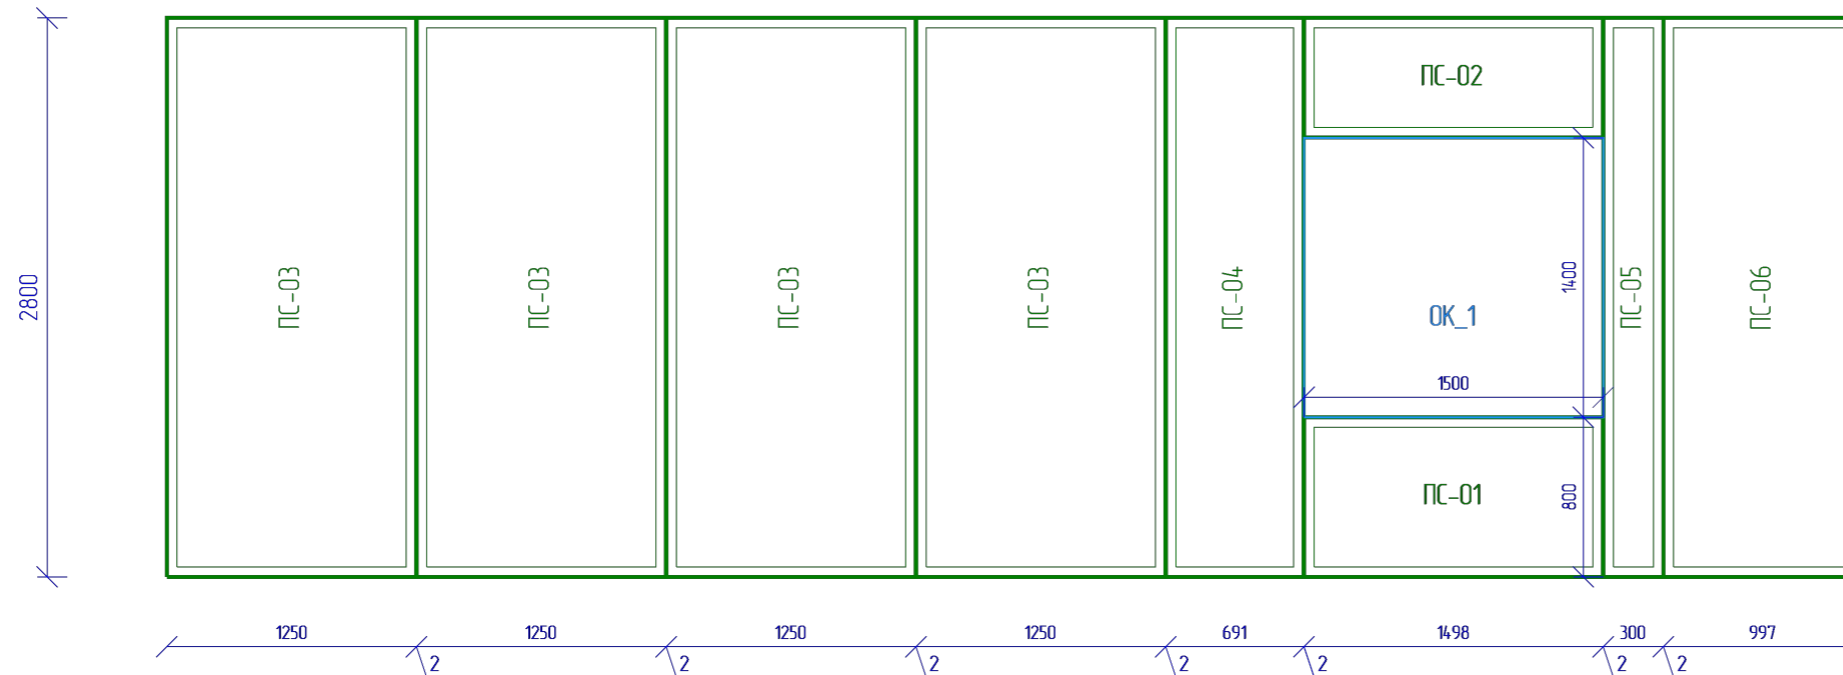


Марк	Размер	Колич
ПС-01	174x1498x799	1
ПС-02	174x1498x599	1
ПС-03	174x2800x1250	4
ПС-04	174x2800x691	1
ПС-05	174x2800x300	1
ПС-06	174x2800x997	1

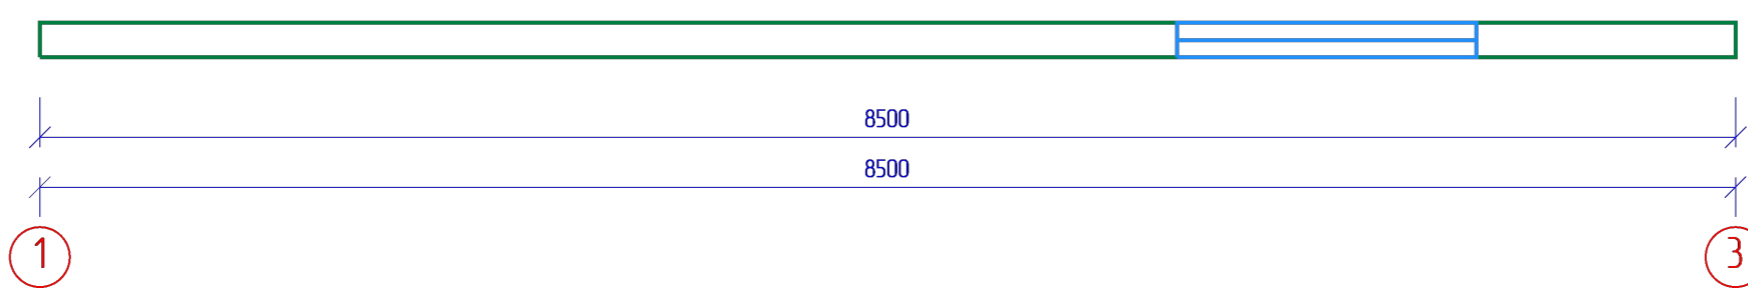


					МД-19-06			
					г. Тюмень			
Изм	Лист	№ докум	Подпись	Дата	Дом	Стадия	Лист	Листов
Разраб						РП	26	54
Пров								
Т.контр								
Н.контр					Стена С_1 - СИП	"БАФ-ПСК"		
Утв								




2

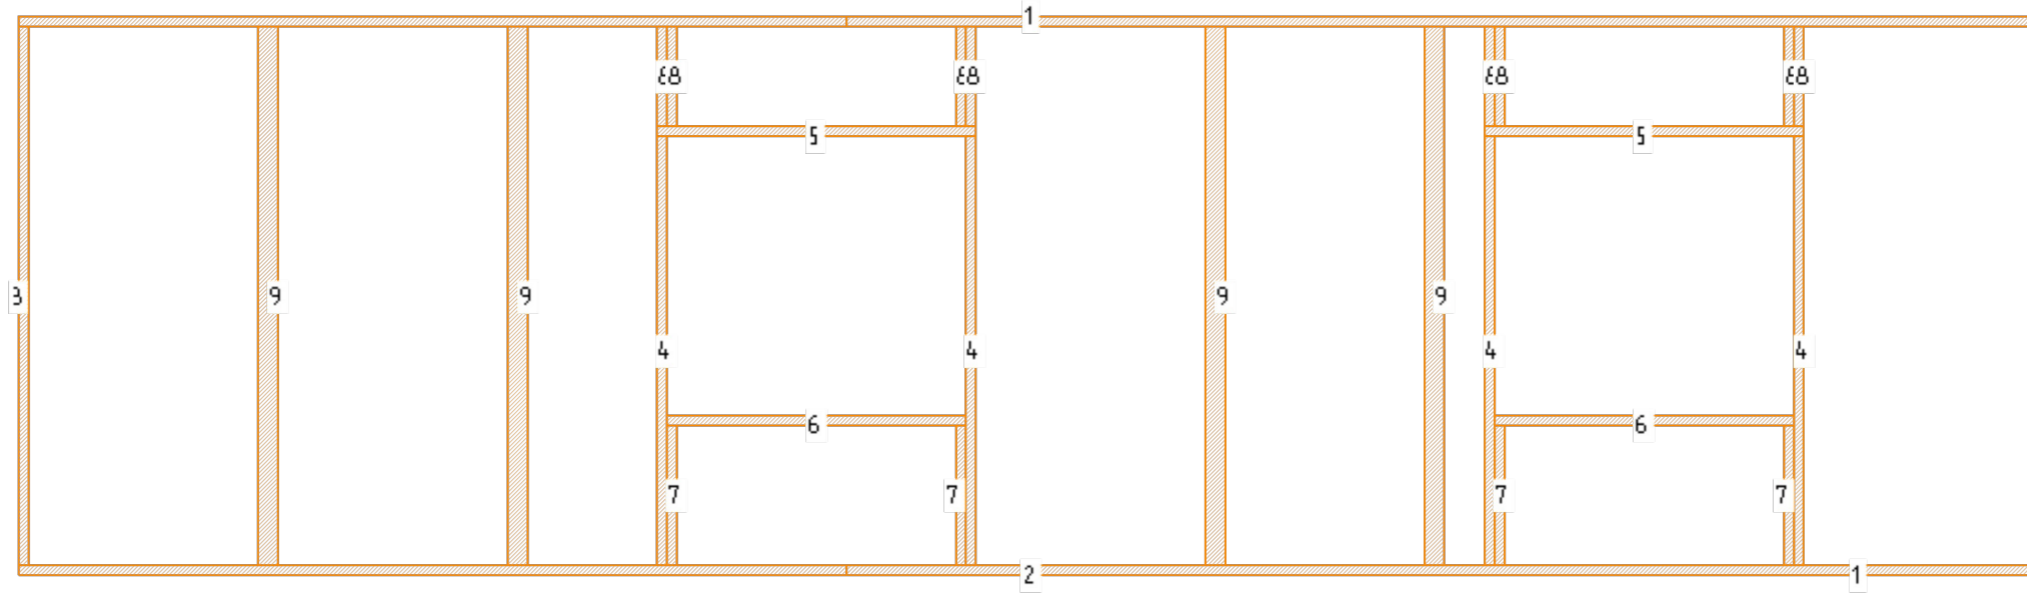


N	Марк	Сечение	Длина	Колич
1.	Д1_68	150x50	6000	2
2.	Д1_61	150x50	4152	2
3.	Д1_53	150x50	2700	2
4.	Д1_39	150x50	2150	4
5.	Д1_30	150x50	1600	2
6.	Д1_28	150x50	1500	2
7.	Д1_12	150x50	700	4
8.	Д1_9	150x50	500	8
9.	Д2_12	150x100	2700	4

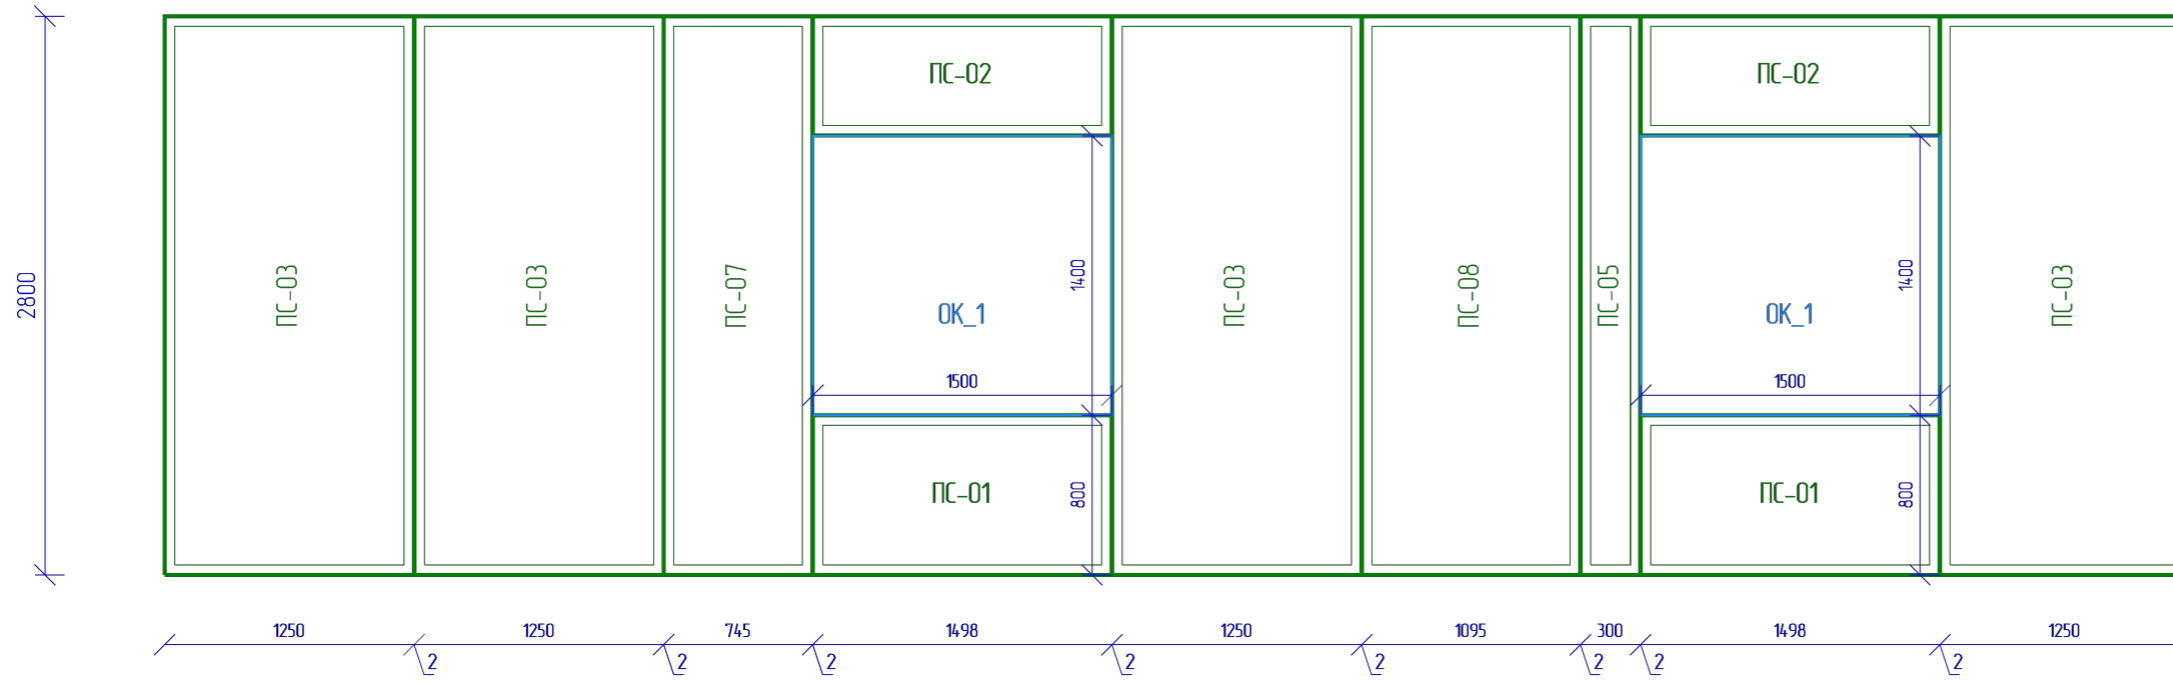


Марк	Размер	Колич
ПК-01	174x1498x799	2
ПК-02	174x1498x599	2
ПК-03	174x2800x1250	4
ПК-05	174x2800x300	1
ПК-07	174x2800x745	1
ПК-08	174x2800x1095	1

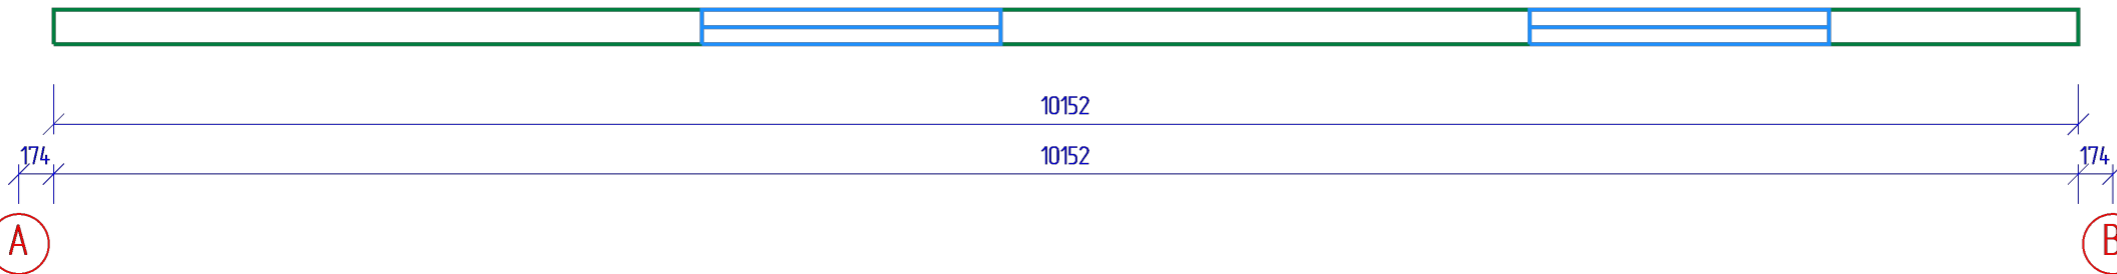

					МД-19-06			
					г. Тюмень			
Изм	Лист	№ докум	Подпись	Дата	Дом	Стадия	Лист	Листов
Разраб						РП	27	54
Пров								
Т.контр								
Н.контр					Стена С_2 - СИП	"БАФ-ПСК"		
Утв								

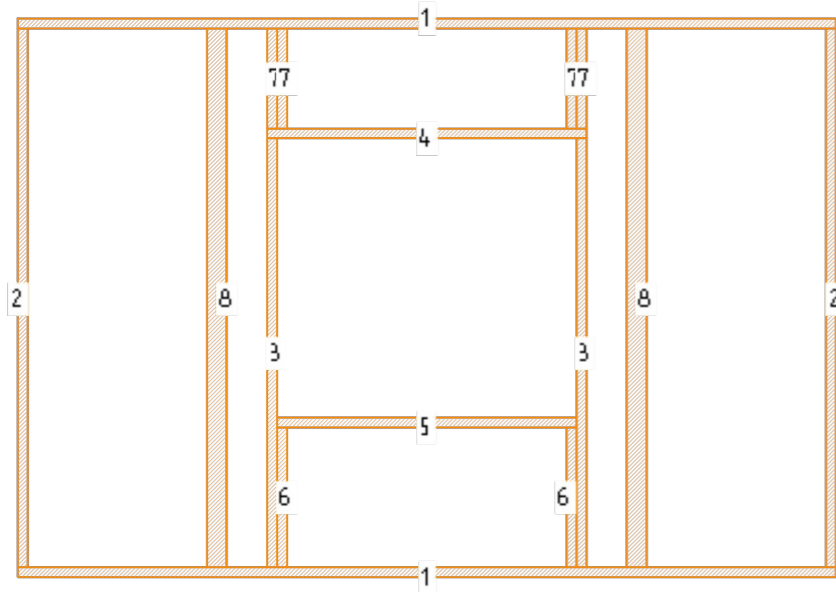


N	Марк	Сечение	Длина	Колич
1.	Д1_60	150x50	4100	2
2.	Д1_53	150x50	2700	2
3.	Д1_39	150x50	2150	2
4.	Д1_30	150x50	1600	1
5.	Д1_28	150x50	1500	1
6.	Д1_12	150x50	700	2
7.	Д1_9	150x50	500	4
8.	Д2_12	150x100	2700	2

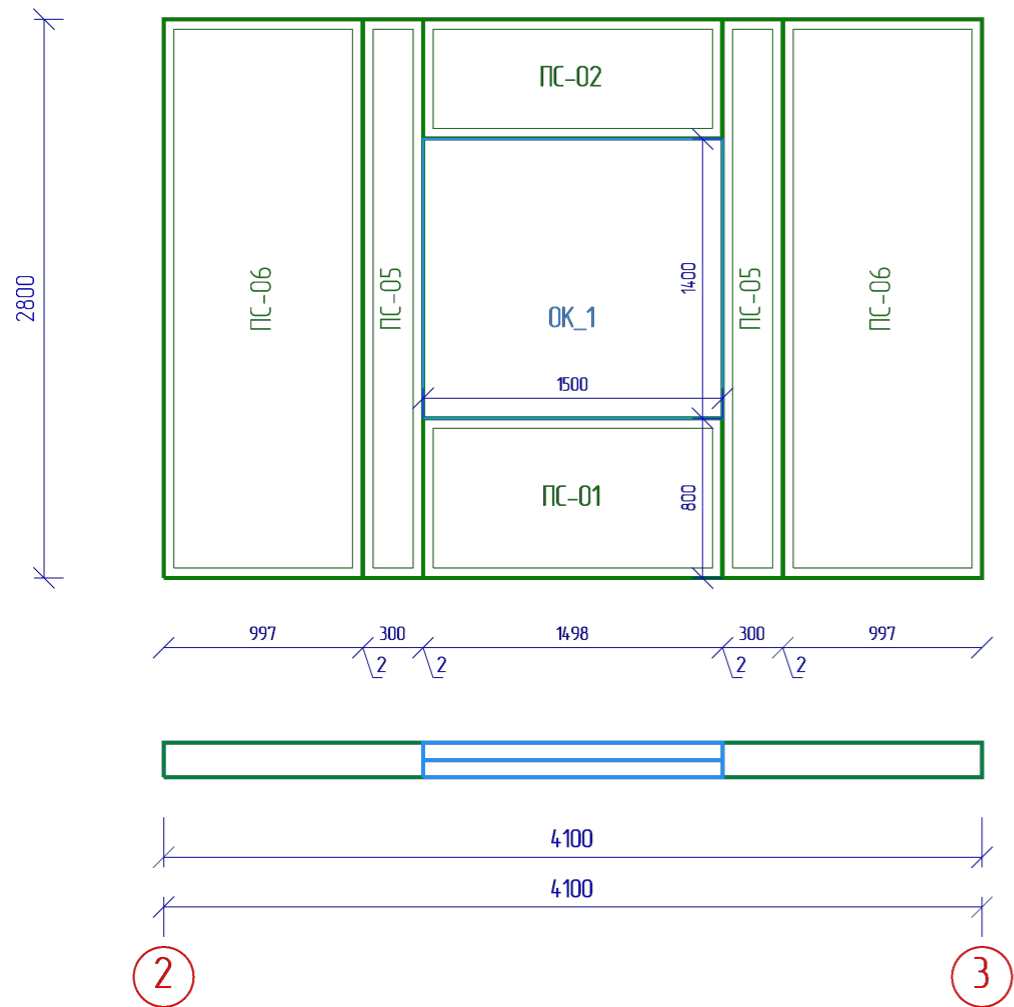


Марк	Размер	Колич
ПК-01	174x1498x799	1
ПК-02	174x1498x599	1
ПК-05	174x2800x300	2
ПК-06	174x2800x997	2

					МД-19-06			
					г. Тюмень			
Изм	Лист	№ докум	Подпись	Дата				
Разраб					Дом	Стадия	Лист	Листов
Пров						РП	28	54
Т.контр								
Н.контр					Стена С_3 - СИП	"БАФ-ПСК"		
Утв								



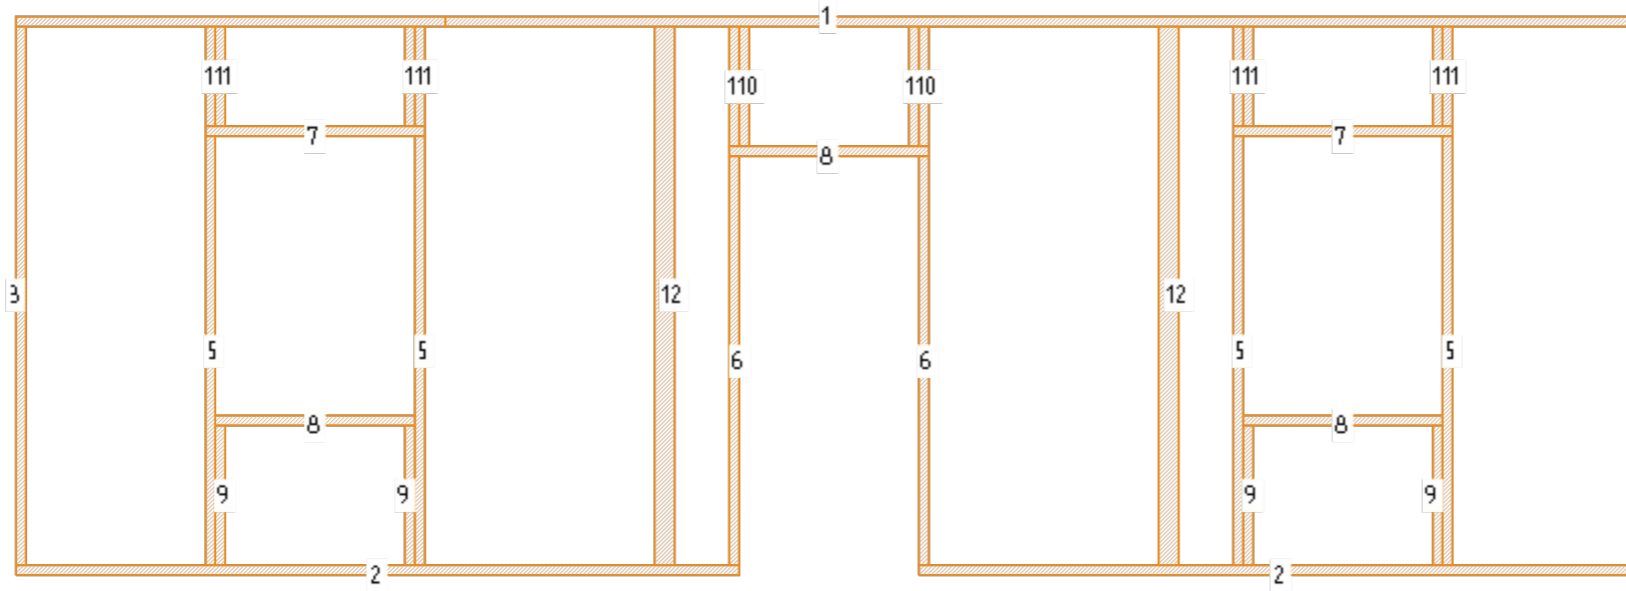


N	Марк	Сечение	Длина	Колич
1.	Д1_68	150x50	6000	1
2.	Д1_58	150x50	3626	2
3.	Д1_53	150x50	2700	2
4.	Д1_40	150x50	2152	1
5.	Д1_39	150x50	2150	4
6.	Д1_37	150x50	2050	2
7.	Д1_23	150x50	1100	2
8.	Д1_22	150x50	1000	3
9.	Д1_12	150x50	700	4
10.	Д1_10	150x50	600	4
11.	Д1_9	150x50	500	8
12.	Д2_12	150x100	2700	2

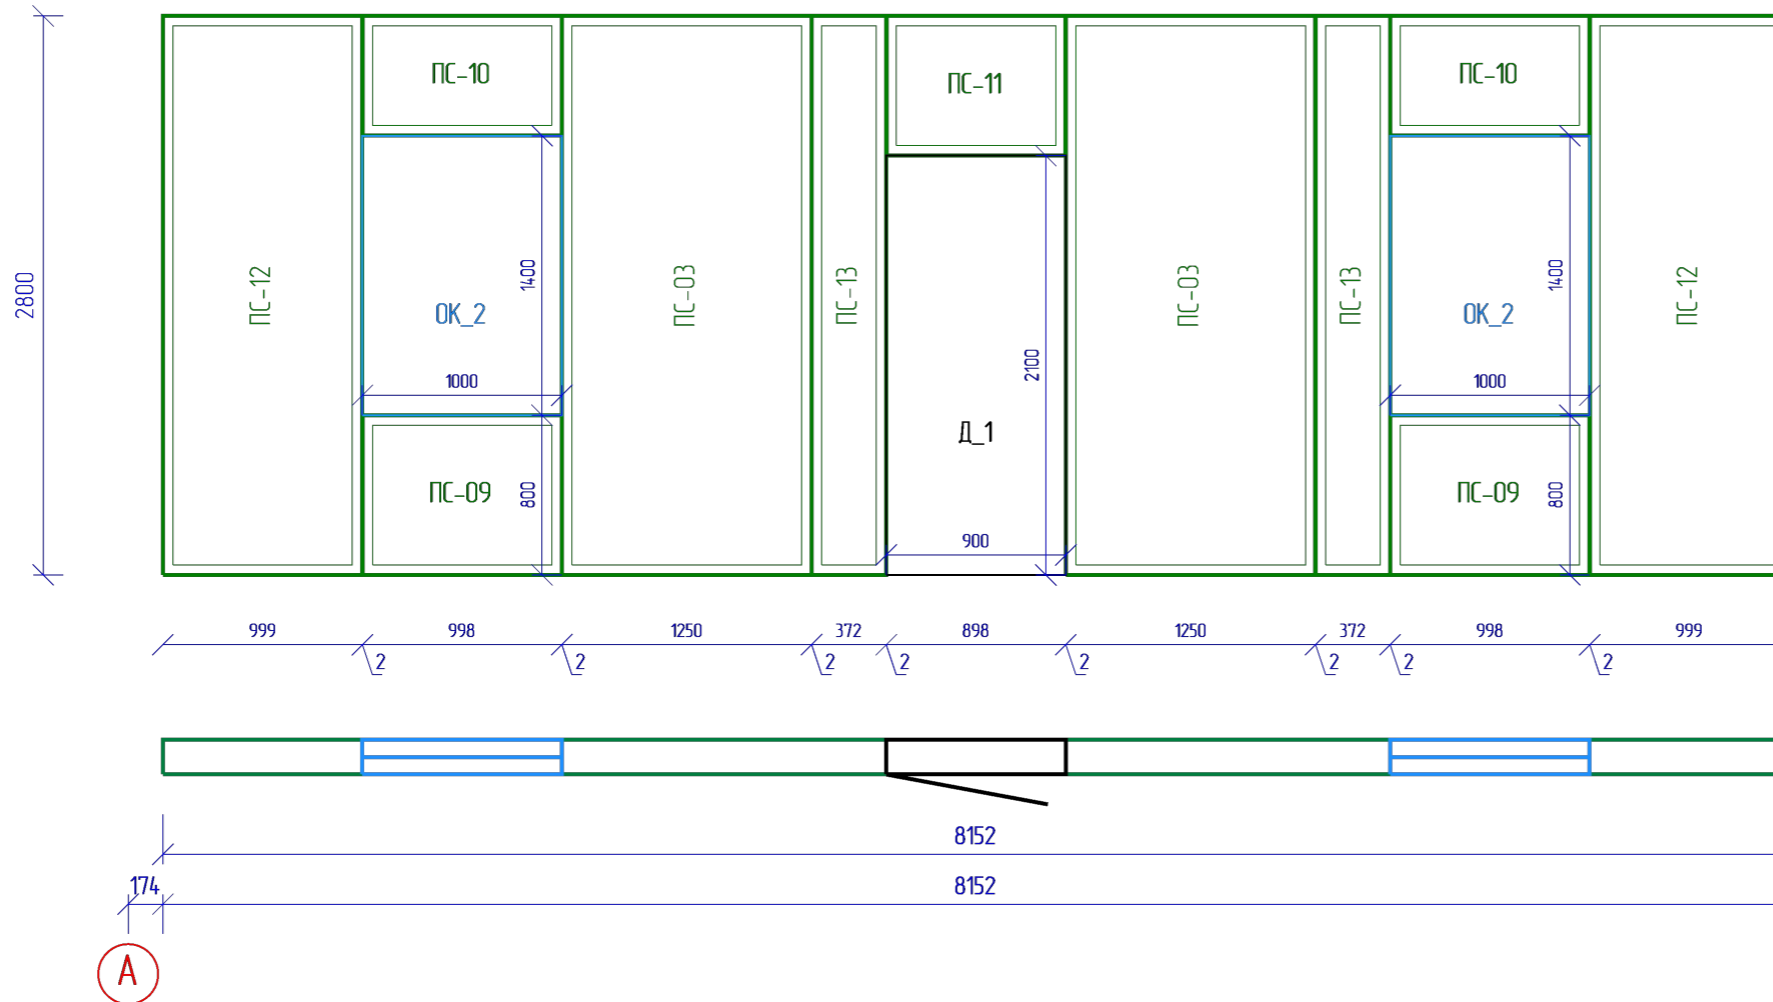


Марк	Размер	Колич
ПС-03	174x2800x1250	2
ПС-09	174x998x799	2
ПС-10	174x998x599	2
ПС-11	174x898x699	1
ПС-12	174x2800x999	2
ПС-13	174x2800x372	2

					МД-19-06			
					г. Тюмень			
Изм	Лист	№ докум	Подпись	Дата				
Разраб					Дом	Стадия	Лист	Листов
Пров						РП	29	54
Т.контр								
Н.контр					Стена С_4 - СИП	"БАФ-ПСК"		
Утв								

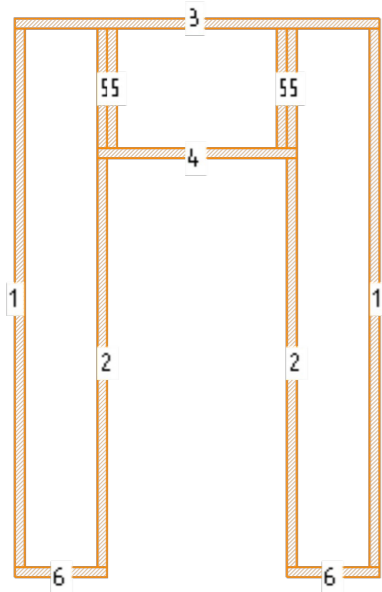


N	Марк	Сечение	Длина	Колич
1.	Д1_53	150x50	2700	2
2.	Д1_37	150x50	2050	2
3.	Д1_31	150x50	1826	1
4.	Д1_22	150x50	1000	1
5.	Д1_10	150x50	600	4
6.	Д1_7	150x50	463	2

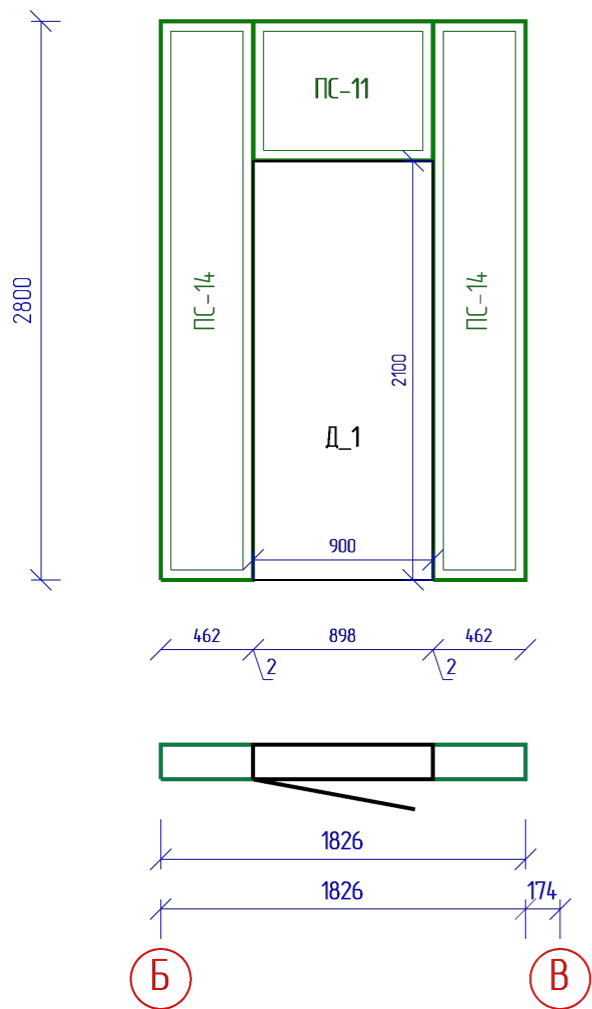


Марк	Размер	Колич
ПС-11	174x898x699	1
ПС-14	174x2800x462	2

					МД-19-06			
					г. Тюмень			
Изм	Лист	№ докум	Подпись	Дата				
Разраб					Дом	Стадия	Лист	Листов
Прое						РП	30	54
Т.контр								
Н.контр					Стена С_5 - СИП	"БАФ-ПСК"		
Утв								



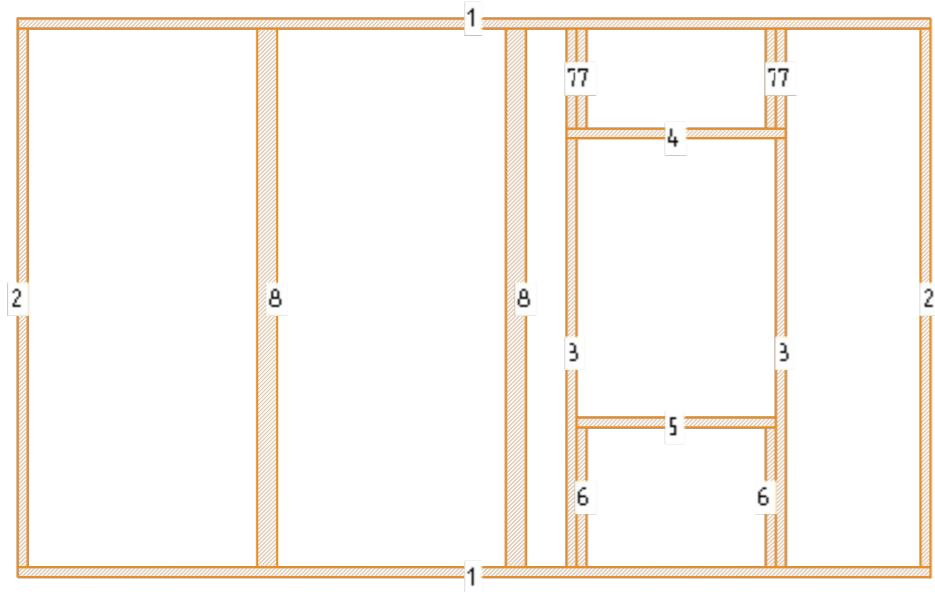


N	Марк	Сечение	Длина	Колич
1.	Д1_65	150x50	4574	2
2.	Д1_53	150x50	2700	2
3.	Д1_39	150x50	2150	2
4.	Д1_23	150x50	1100	1
5.	Д1_22	150x50	1000	1
6.	Д1_12	150x50	700	2
7.	Д1_9	150x50	500	4
8.	Д2_12	150x100	2700	2

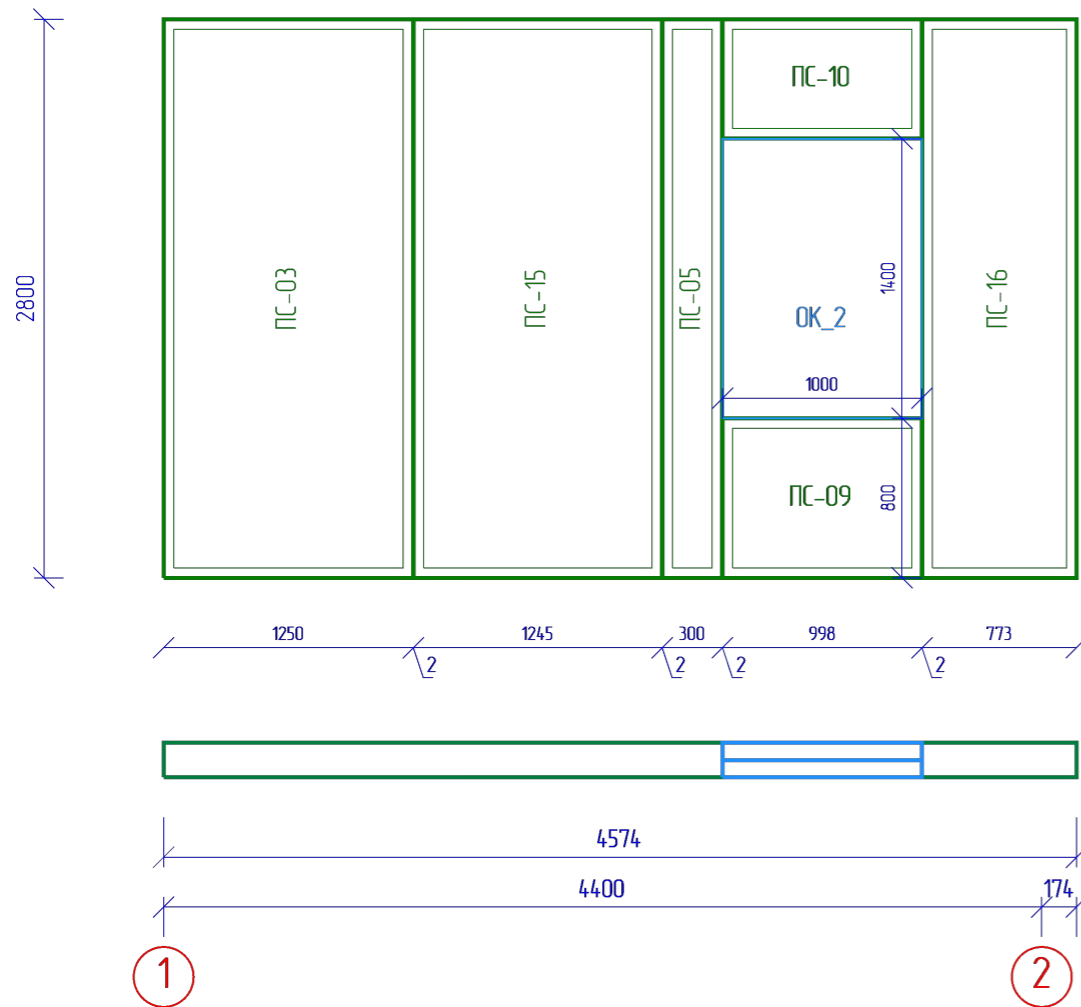


Марк	Размер	Колич
ПС-03	174x2800x1250	1
ПС-05	174x2800x300	1
ПС-09	174x998x799	1
ПС-10	174x998x599	1
ПС-15	174x2800x1245	1
ПС-16	174x2800x773	1

					МД-19-06			
					г. Тюмень			
Изм	Лист	№ докум	Подпись	Дата				
Разраб					Дом	Стадия	Лист	Листов
Пров						РП	31	54
Т.контр								
Н.контр					Стена С_6 - СИП	"БАФ-ПСК"		
Утв								

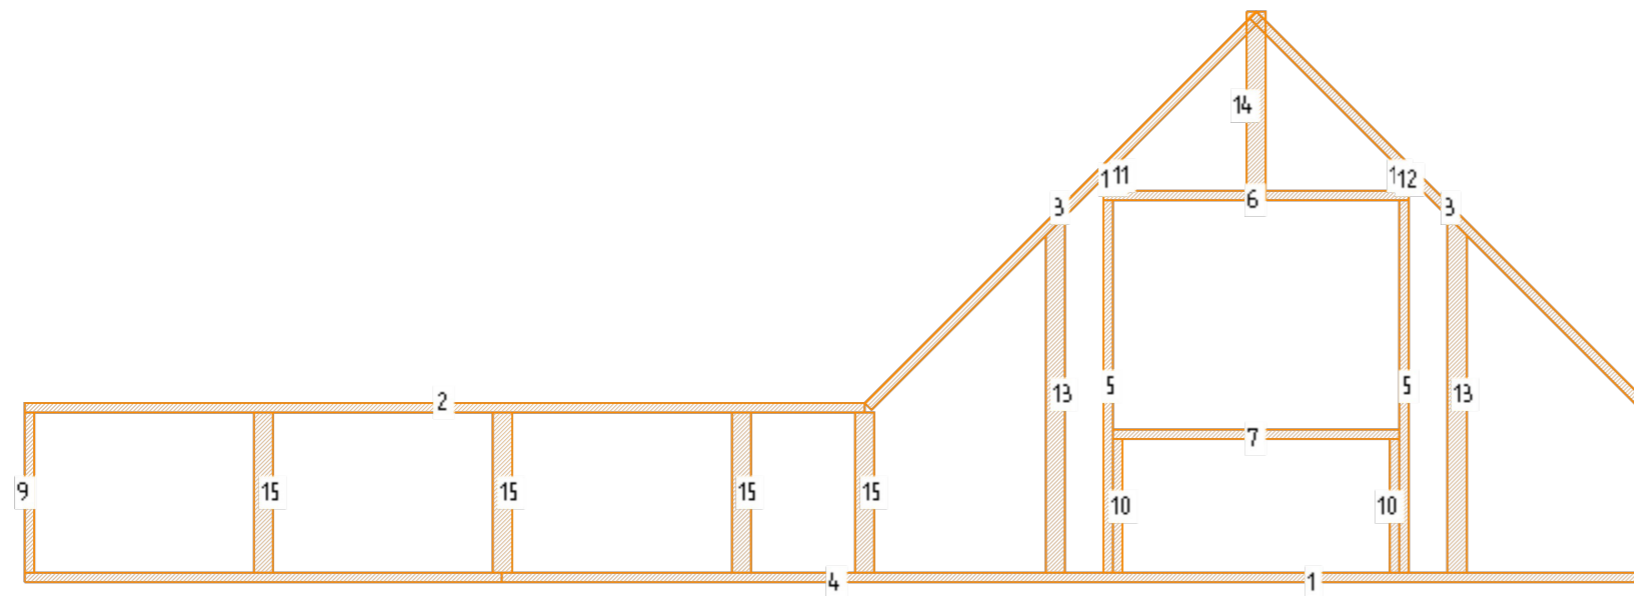


N	Марк	Сечение	Длина	Колич
1.	Д1_68	150x50	6000	1
2.	Д1_63	150x50	4400	1
3.	Д1_55	150x50	2899	2
4.	Д1_50	150x50	2500	1
5.	Д1_33	150x50	1950	2
6.	Д1_30	150x50	1600	1
7.	Д1_28	150x50	1500	1
8.	Д1_21	150x50	939	1
9.	Д1_15	150x50	839	1
10.	Д1_12	150x50	700	2
11.	Д1_4	150x50	168	2
12.	Д1_2	150x50	118	2
13.	Д2_8	150x100	1866	2
14.	Д2_7	150x100	989	1
15.	Д2_5	150x100	839	4

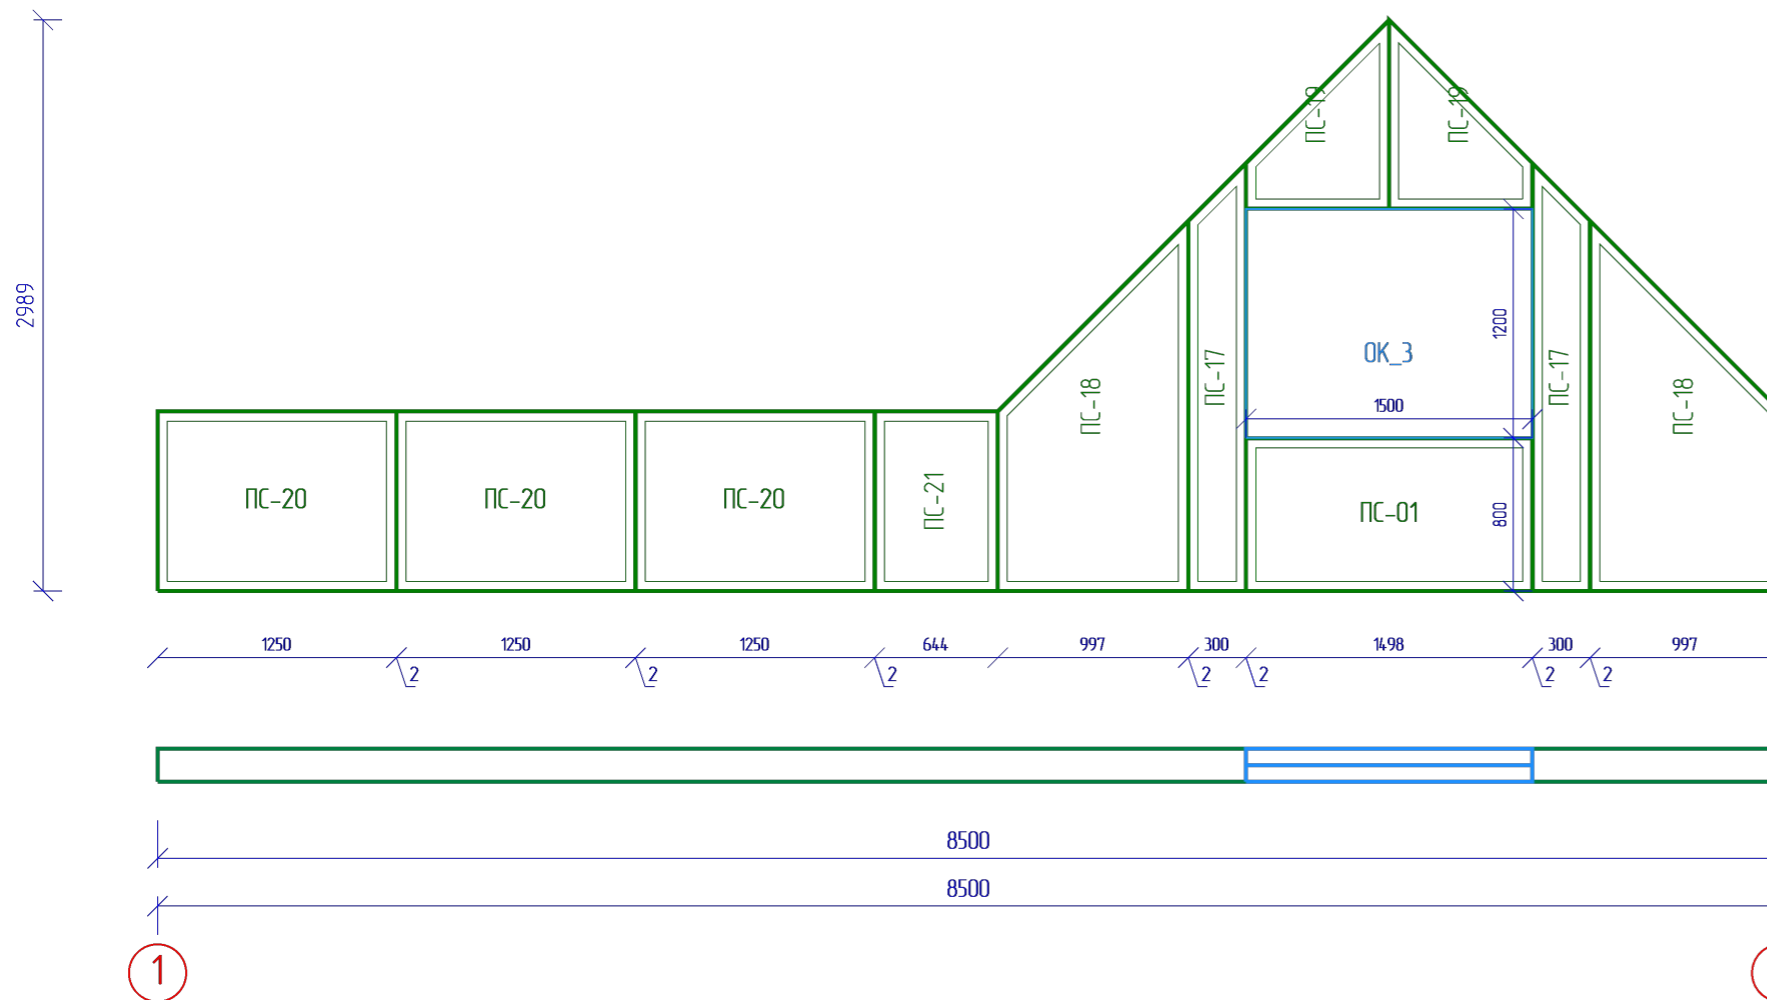


Марк	Размер	Колич
ПС-01	174x1498x799	1
ПС-17	174x2238x300	2
ПС-18	174x1936x997	2
ПС-19	174x988x749	2
ПС-20	174x1250x939	3
ПС-21	174x939x644	1


					МД-19-06			
					г. Тюмень			
Изм	Лист	№ докум	Подпись	Дата				
Разраб					Дом	Стадия	Лист	Листов
Пров						РП	32	54
Т.контр								
Н.контр					Стена С_7 - СИП	"БАФ-ПСК"		
Утв								

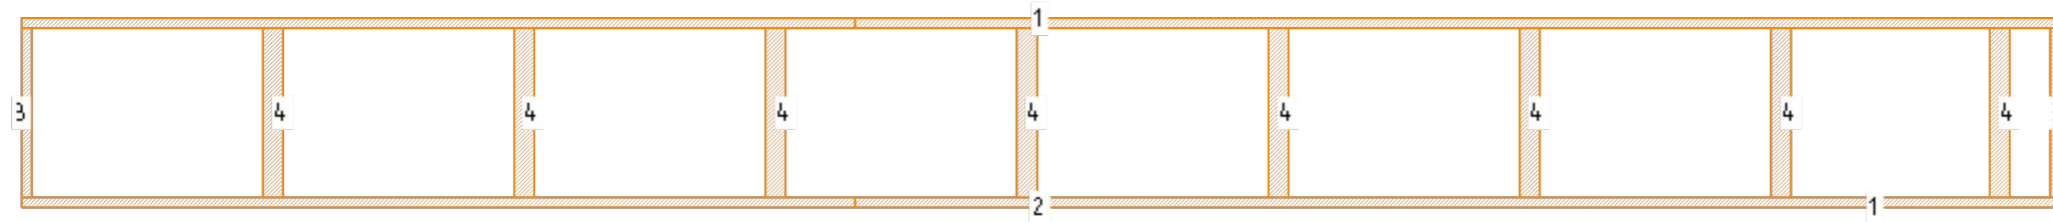

N	Марк	Сечение	Длина	Колич
1.	Д1_68	150x50	6000	2
2.	Д1_61	150x50	4152	2
3.	Д1_16	150x50	840	2
4.	Д2_6	150x100	840	8

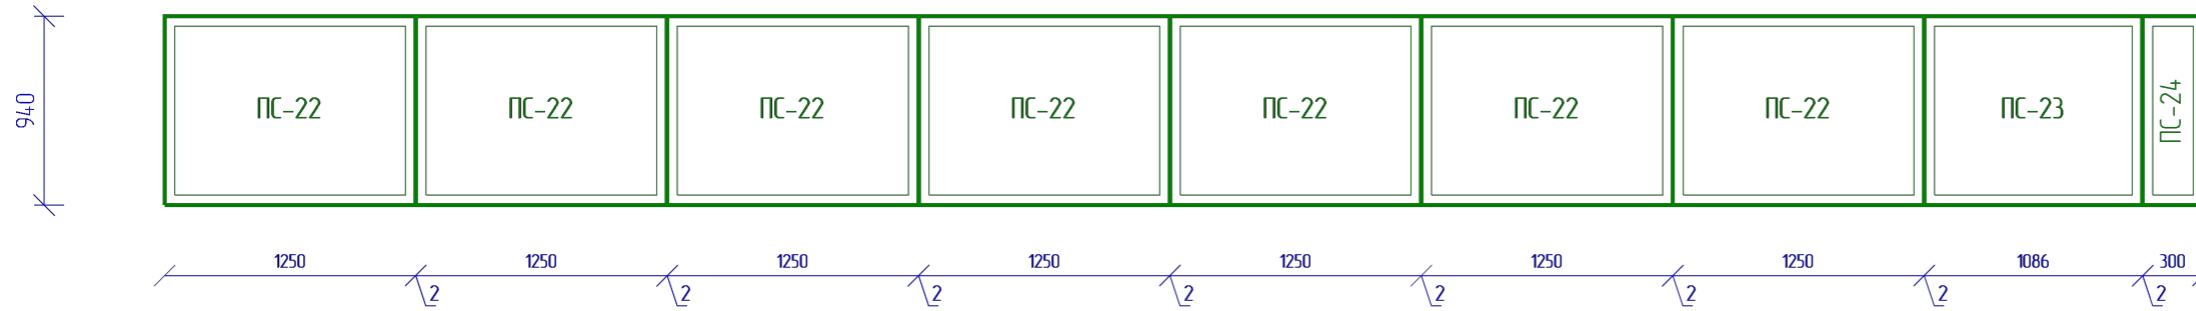


Марк	Размер	Колич
ПС-22	174x1250x940	7
ПС-23	174x1086x940	1
ПС-24	174x940x300	1

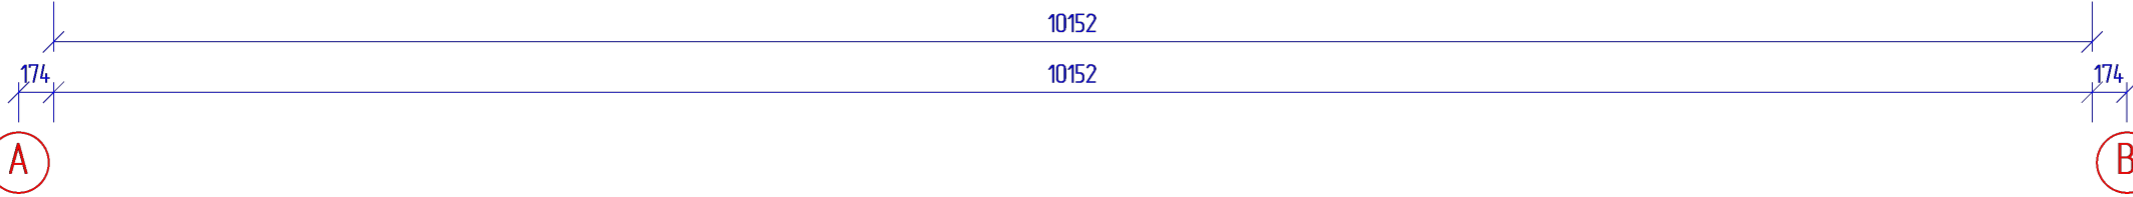


					МД-19-06			
					г. Тюмень			
Изм	Лист	№ докум	Подпись	Дата				
Разраб					Дом	Стадия	Лист	Листов
Пров						РП	33	54
Т.контр								
Н.контр					Стена С_8 - СИП	"БАФ-ПСК"		
Утв								




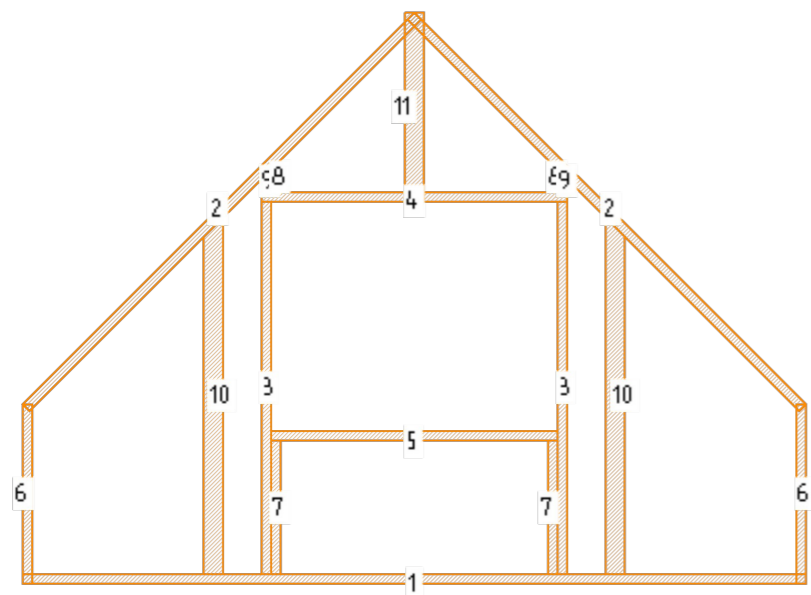


N	Марк	Сечение	Длина	Колич
1.	Д1_60	150x50	4100	1
2.	Д1_55	150x50	2899	2
3.	Д1_33	150x50	1950	2
4.	Д1_30	150x50	1600	1
5.	Д1_28	150x50	1500	1
6.	Д1_21	150x50	939	2
7.	Д1_12	150x50	700	2
8.	Д1_4	150x50	168	2
9.	Д1_2	150x50	118	2
10.	Д2_8	150x100	1866	2
11.	Д2_7	150x100	989	1

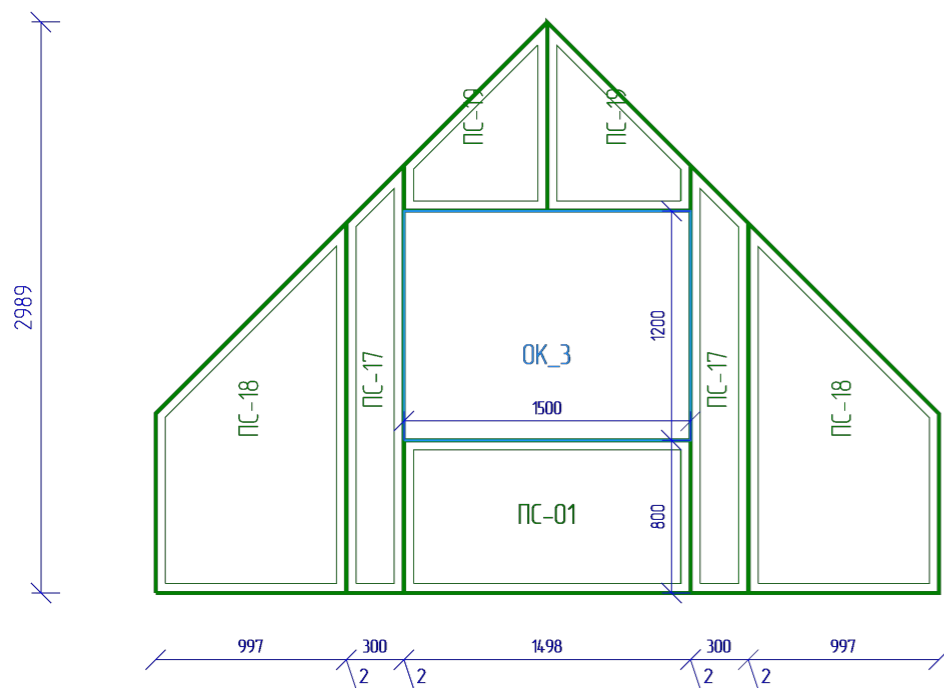

Марк	Размер	Колич
ПС-01	174x1498x799	1
ПС-17	174x2238x300	2
ПС-18	174x1936x997	2
ПС-19	174x988x749	2

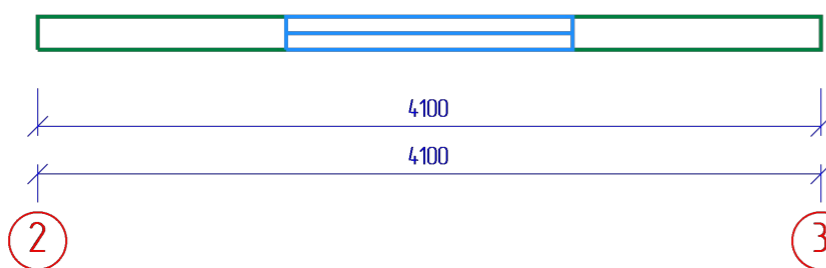

					МД-19-06			
					г. Тюмень			
Изм	Лист	№ докум	Подпись	Дата				
Разраб					Дом	Стадия	Лист	Листов
Пров						РП	34	54
Т.контр								
Н.контр					Стена С_9 - СИП	"БАФ-ПСК"		
Утв								

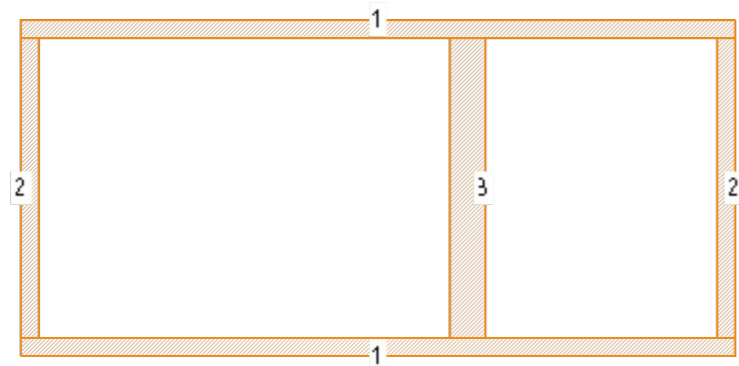


N	Марк	Сечение	Длина	Колич
1.	Д1_35	150x50	2000	2
2.	Д1_16	150x50	840	2
3.	Д2_6	150x100	840	1

940




Марк	Размер	Колич
ПС-22	174x1250x940	1
ПС-25	174x940x748	1

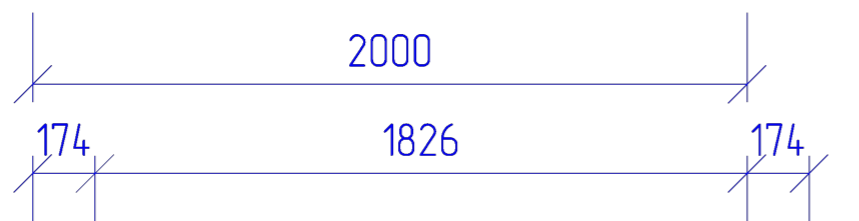

Б


В

					МД-19-06			
					г. Тюмень			
Изм	Лист	№ докум	Подпись	Дата				
Разраб					Дом	Стадия	Лист	Листов
Прое						РП	35	54
Т.контр								
Н.контр					Стена С_10 - СИП	"БАФ-ПСК"		
Утв								

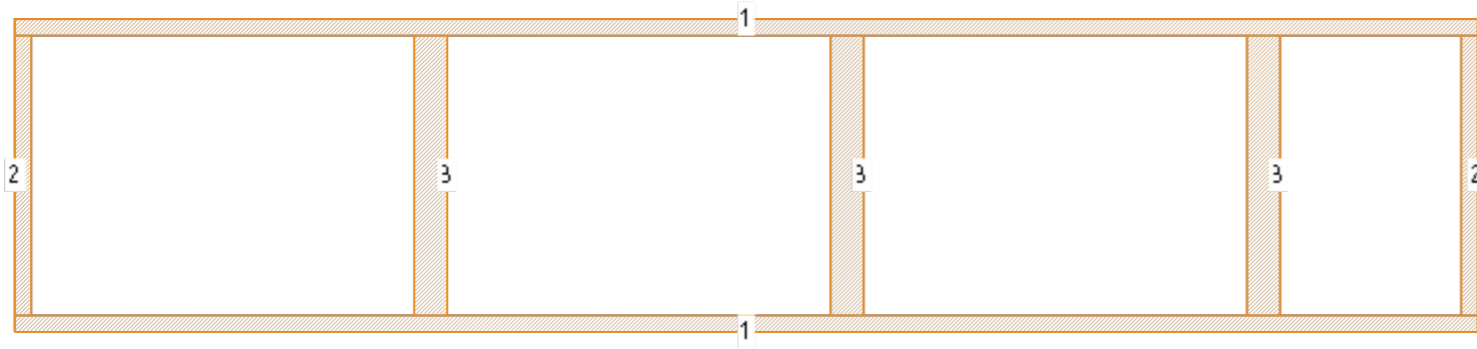

N	Марк	Сечение	Длина	Колич
1.	Д1_63	150x50	4400	2
2.	Д1_16	150x50	840	2
3.	Д2_6	150x100	840	3

940

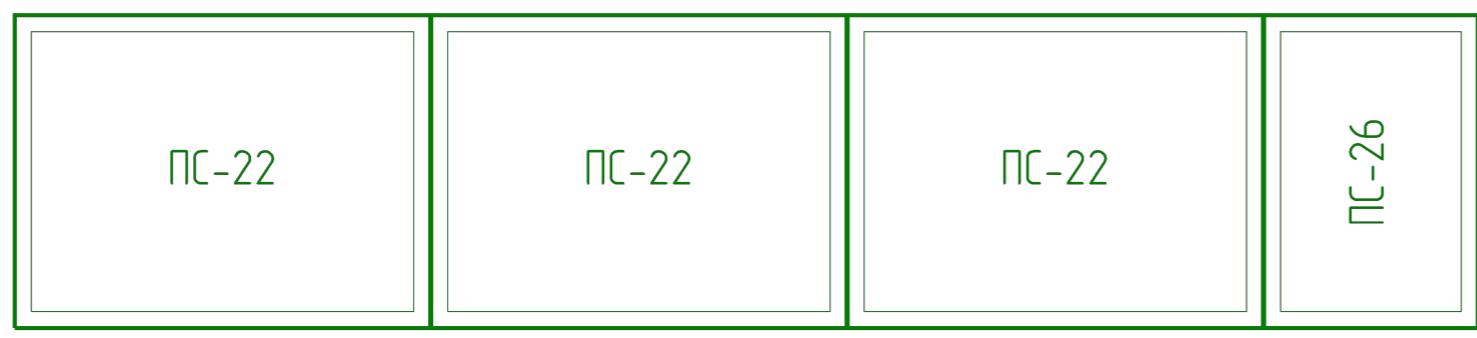

Марк	Размер	Колич
ПС-22	174x1250x940	3
ПС-26	174x940x644	1




1


2

					МД-19-06			
					г. Тюмень			
Изм	Лист	№ докум	Подпись	Дата	Дом	Стадия	Лист	Листов
Разраб						РП	36	54
Прое								
Т.контр					Стена С_11 - СИП	"БАФ-ПСК"		
Н.контр								
Утв								



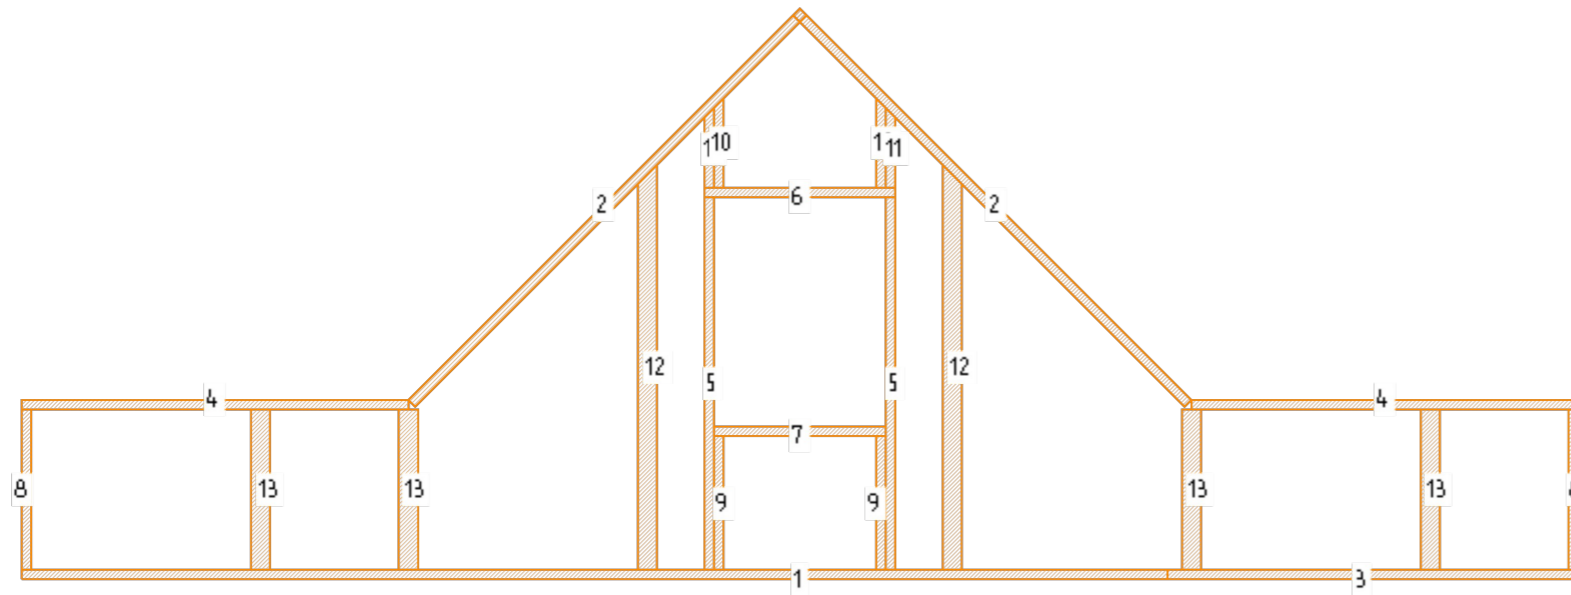


N	Марк	Сечение	Длина	Колич
1.	Д1_68	150x50	6000	1
2.	Д1_55	150x50	2899	2
3.	Д1_40	150x50	2152	1
4.	Д1_36	150x50	2026	2
5.	Д1_33	150x50	1950	2
6.	Д1_22	150x50	1000	1
7.	Д1_19	150x50	900	1
8.	Д1_15	150x50	839	2
9.	Д1_12	150x50	700	2
10.	Д1_8	150x50	468	2
11.	Д1_6	150x50	418	2
12.	Д2_9	150x100	2119	2
13.	Д2_5	150x100	839	4

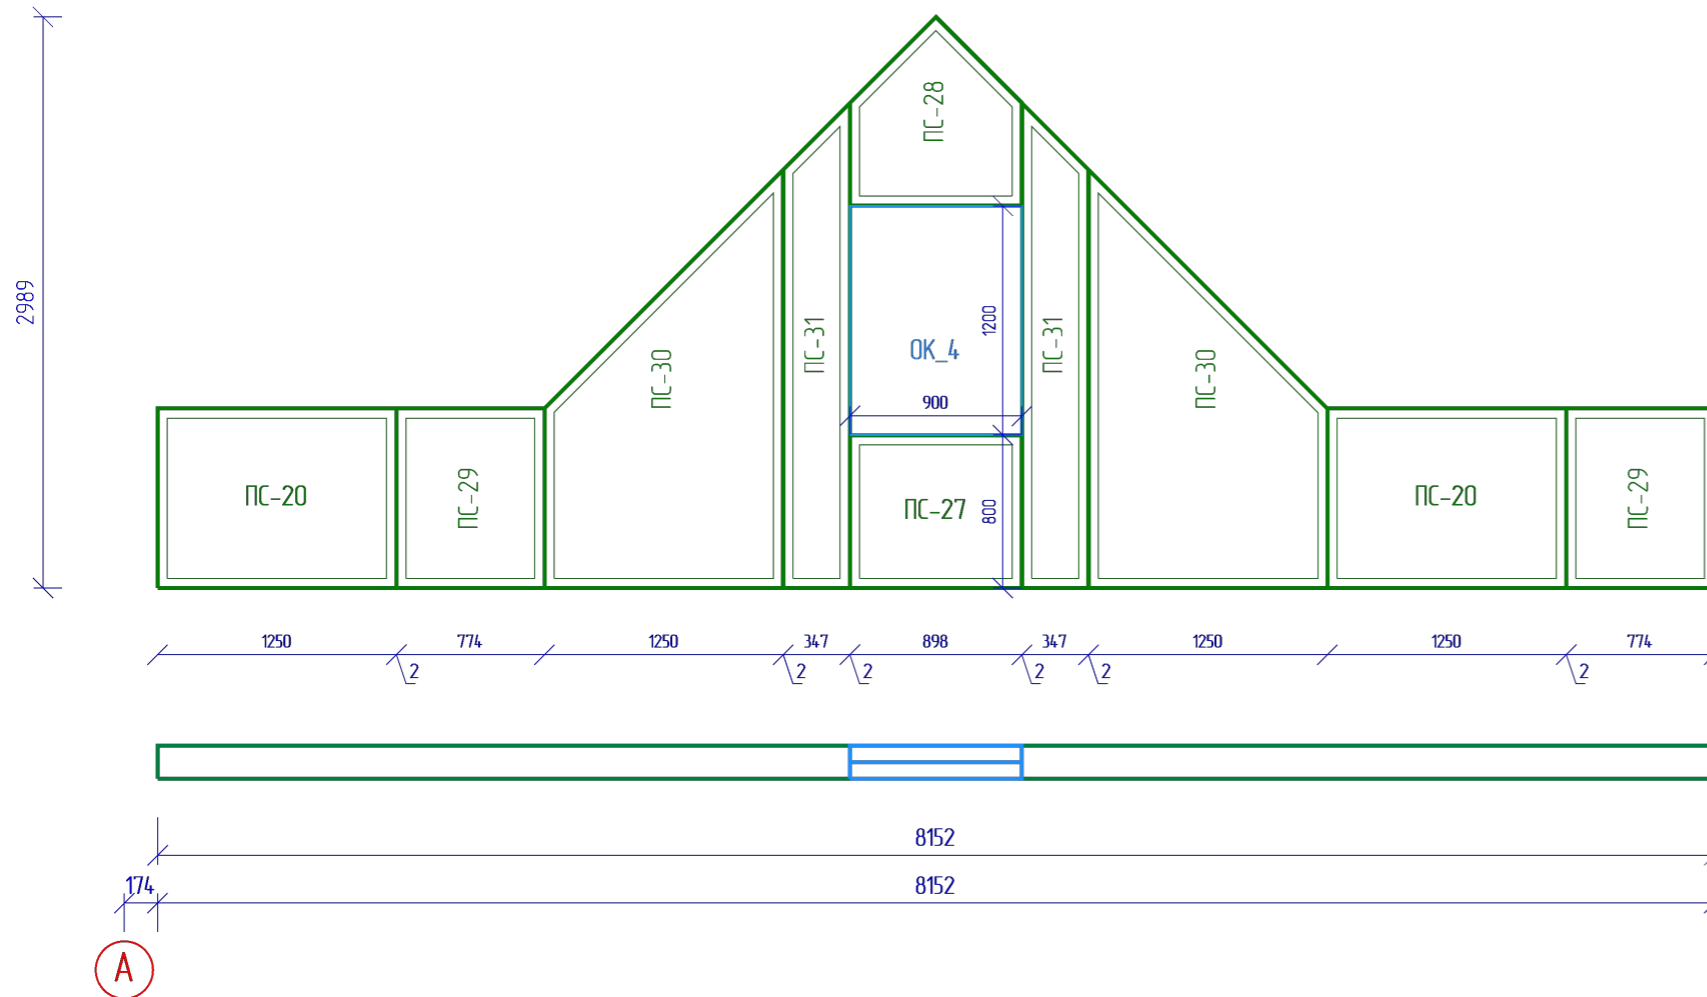


Марк	Размер	Колич
ПС-20	174x1250x939	2
ПС-27	174x898x799	1
ПС-28	174x988x898	1
ПС-29	174x939x774	2
ПС-30	174x2189x1250	2
ПС-31	174x2538x347	2

					МД-19-06			
					г. Тюмень			
Изм	Лист	№ докум	Подпись	Дата	Дом	Стадия	Лист	Листов
Разраб						РП	37	54
Прое								
Т.контр								
Н.контр					Стена С_12 - СИП	"БАФ-ПСК"		
Утв								

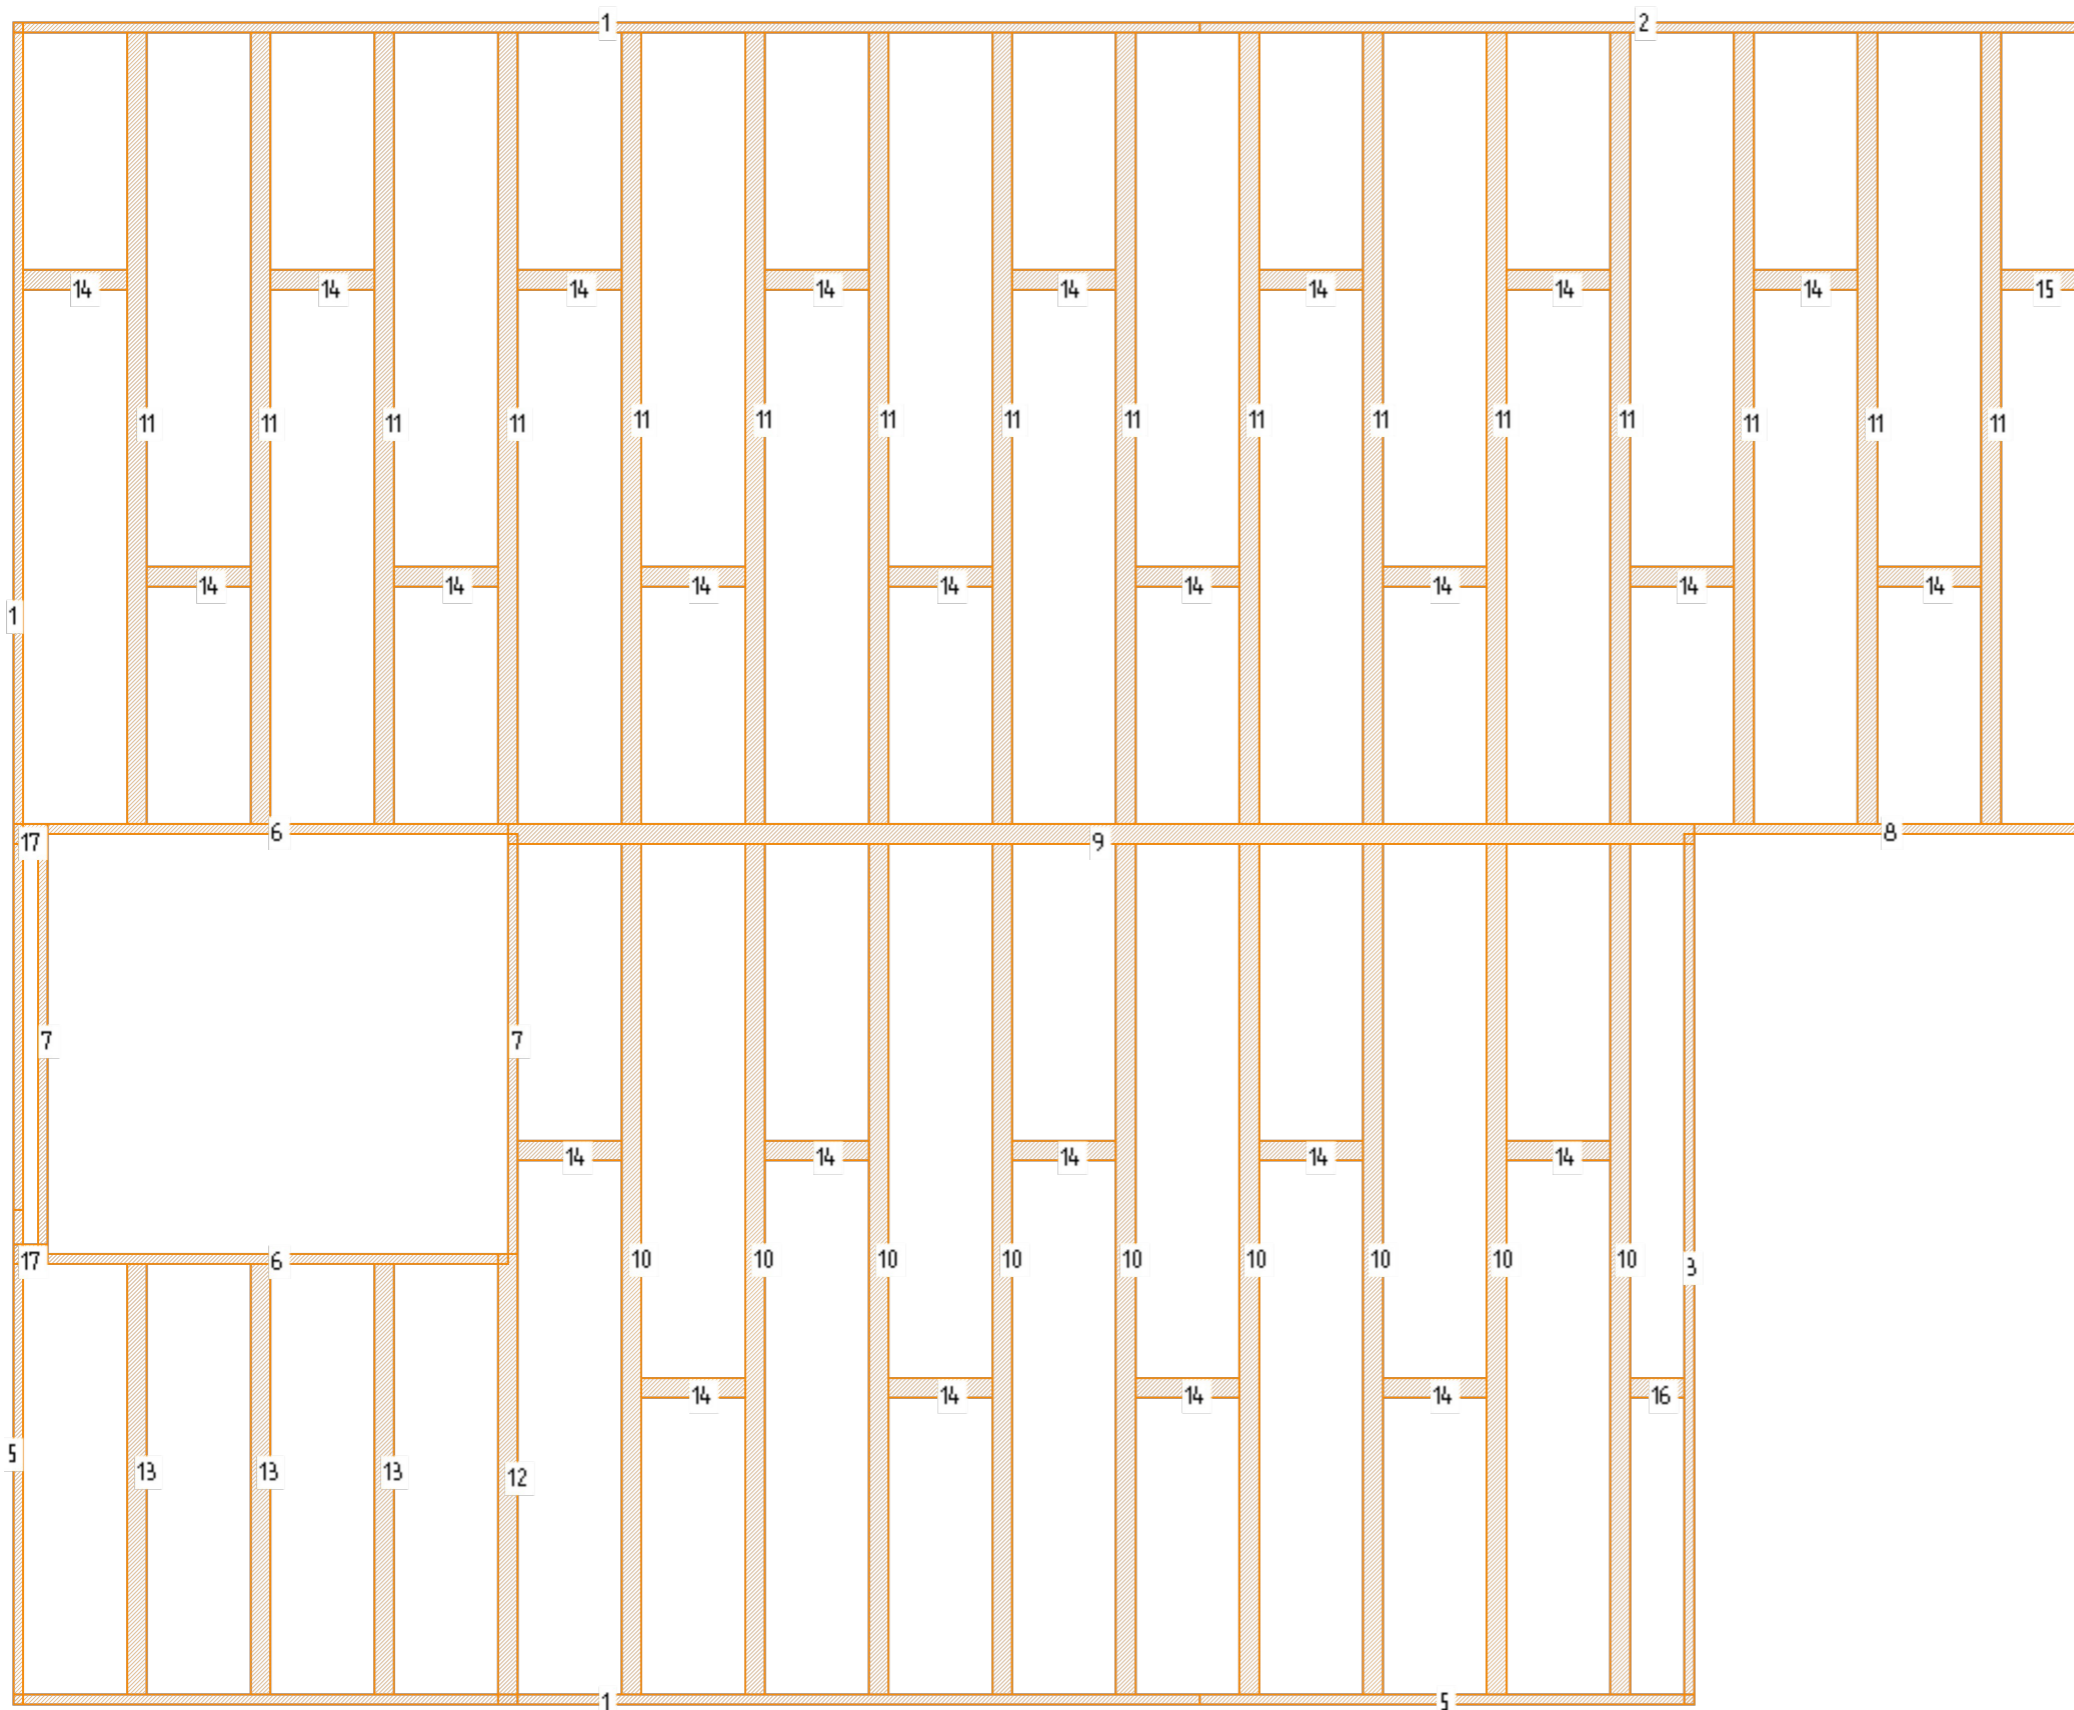

N	Марк	Сечение	Длина	Колич
1.	Д1_68	150x50	6000	3
2.	Д1_64	150x50	4500	1
3.	Д1_63	150x50	4400	1
4.	Д1_60	150x50	4100	1
5.	Д1_50	150x50	2500	2
6.	Д1_47	150x50	2326	2
7.	Д1_38	150x50	2124	2
8.	Д1_35	150x50	2000	1
9.	Д2_15	150x100	6000	1
10.	Д2_14	150x100	4300	9
11.	Д2_13	150x100	4000	16
12.	Д2_11	150x100	2276	1
13.	Д2_10	150x100	2176	3
14.	Д2_4	150x100	525	25
15.	Д2_3	150x100	400	1
16.	Д2_2	150x100	275	1
17.	Д2_1	150x100	174	2


					МД-19-06			
					г. Тюмень			
Изм	Лист	№ докум	Подпись	Дата				
Разраб					Дом	Стадия	Лист	Листов
Проев						РП	38	54
Т.контр								
Н.контр					Межэтажное перекрытие - Каркас			
Утв								"БАФ-ПСК"

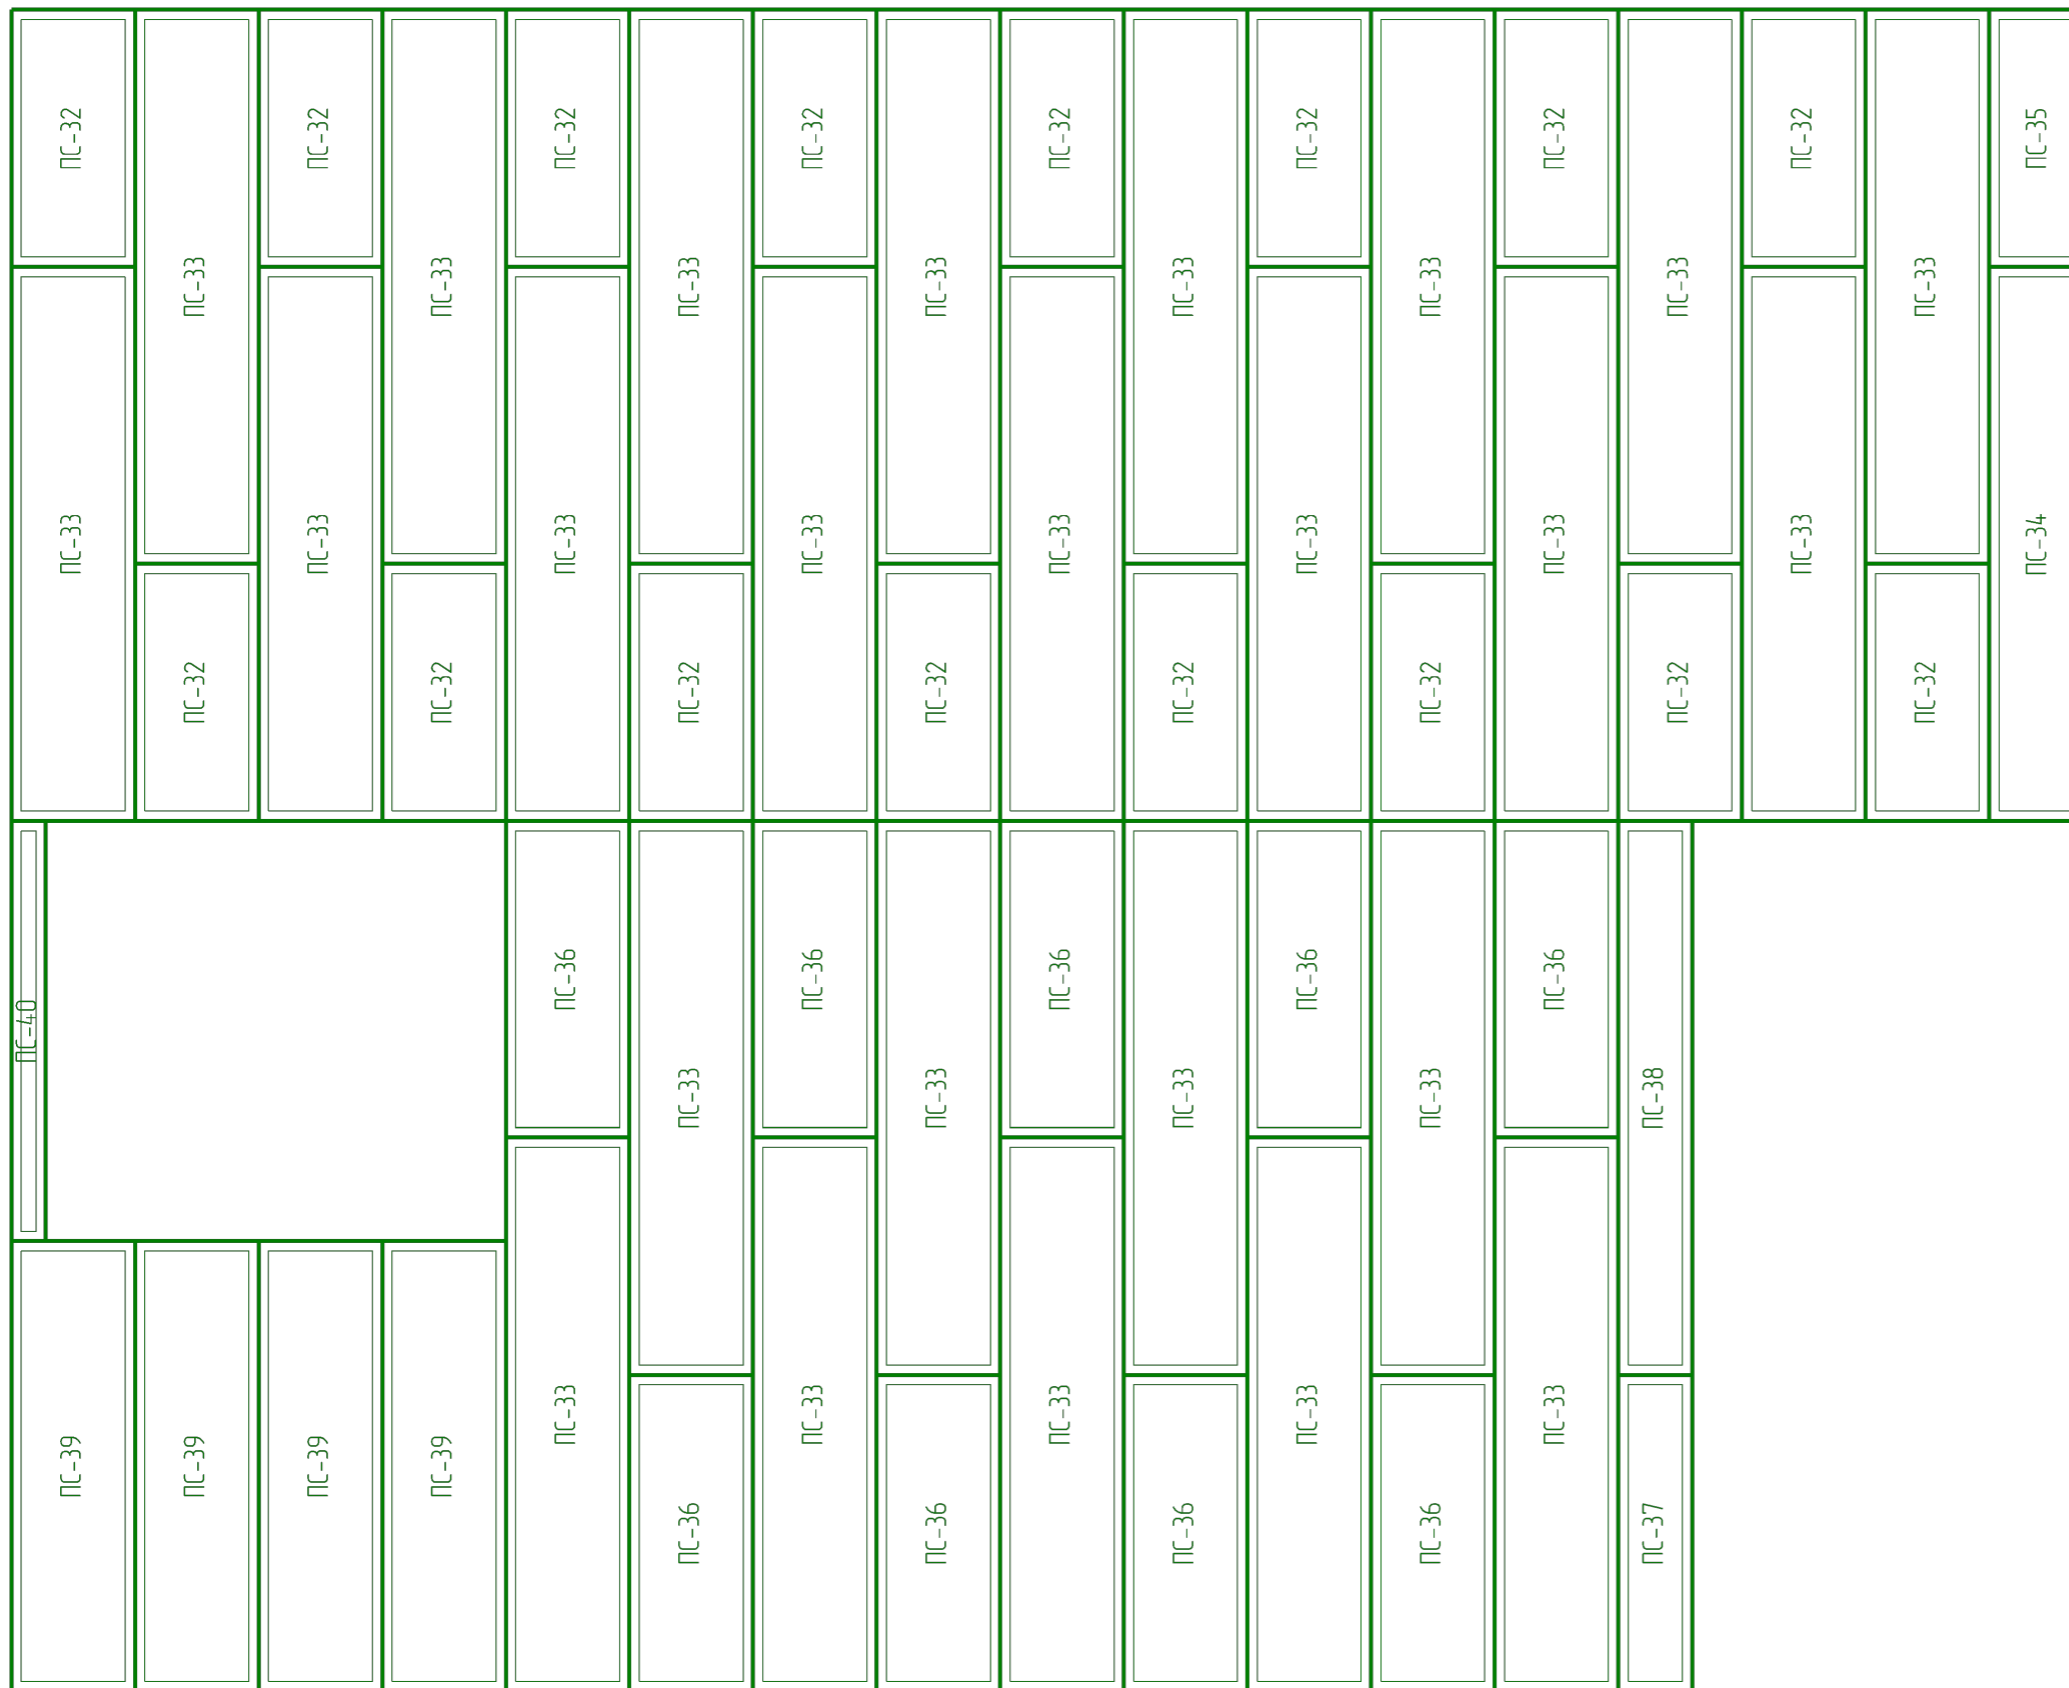


Марк	Размер	Колич
ПС-32	174x1300x625	16
ПС-33	174x2800x625	25
ПС-34	174x2800x500	1
ПС-35	174x1300x500	1
ПС-36	174x1600x625	9
ПС-37	174x1600x375	1
ПС-38	174x2800x375	1
ПС-39	174x2276x625	4
ПС-40	174x2124x174	1

					МД-19-06			
					г. Тюмень			
Изм	Лист	№ докум	Подпись	Дата	Дом	Стадия	Лист	Листов
Разраб						РП	39	54
Прое								
Т.контр								
Н.контр					Межэтажное перекрытие - СИП		"БАФ-ПСК"	
Утв								



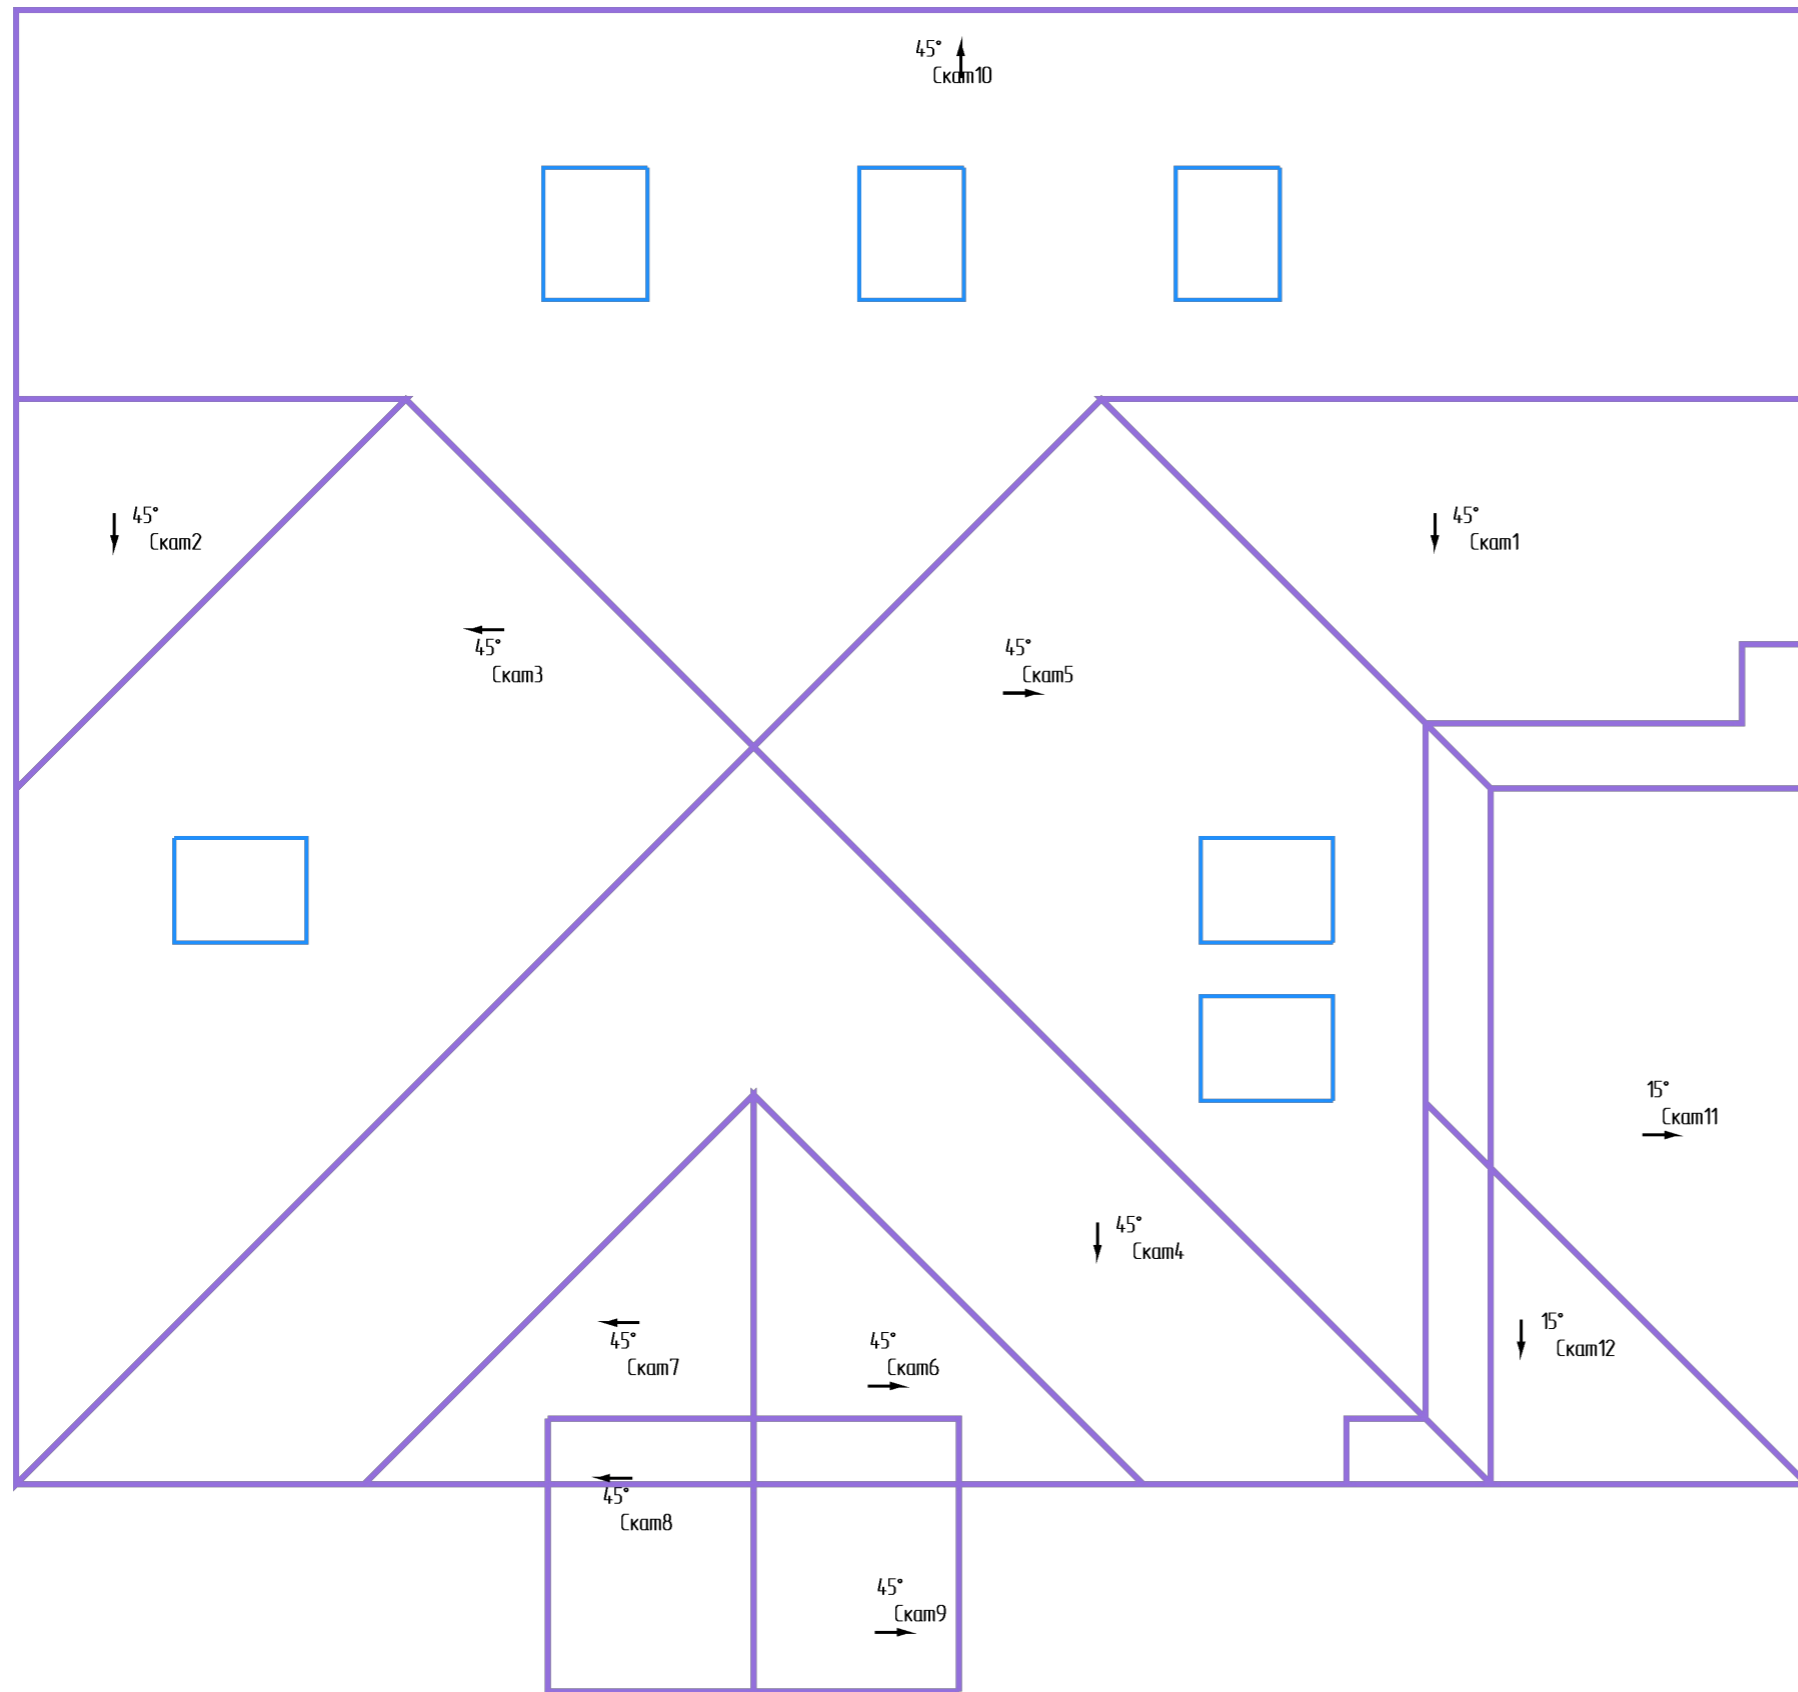


					МД-19-06			
					г. Тюмень			
Изм	Лист	№ докум	Подпись	Дата	Дом	Стадия	Лист	Листов
Разраб						РП	40	54
Прое								
Т.контр								
Н.контр					План крыши - Крыша	"БАФ-ПСК"		
Утв								

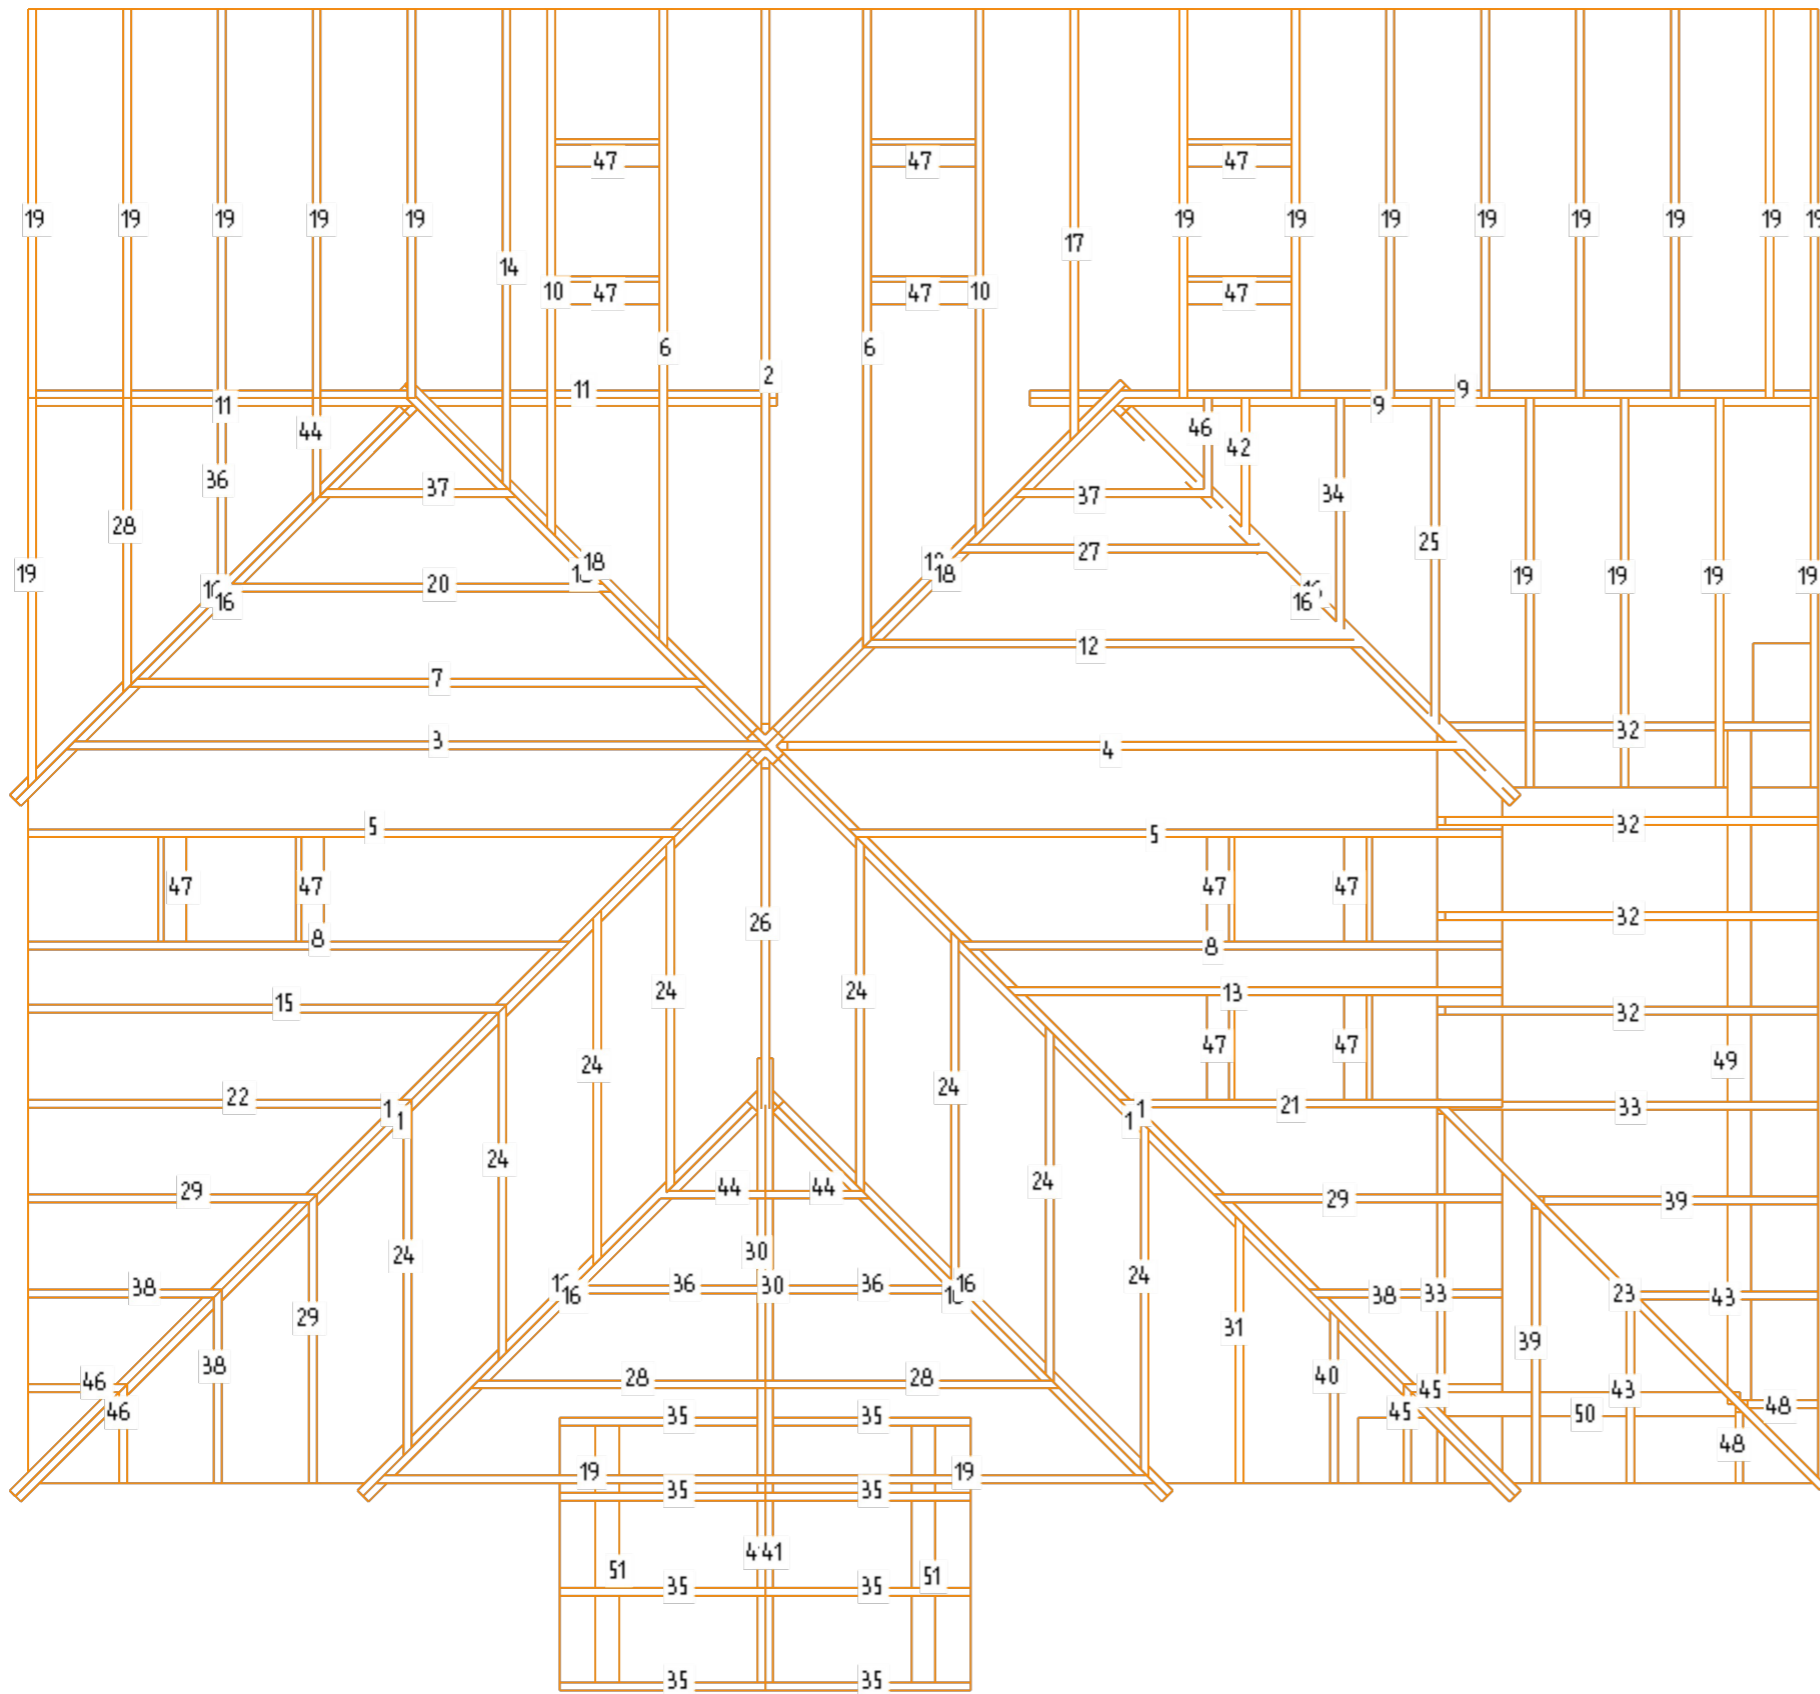

N	Марк	Сечение	Длина	Колич
1.	Д5	200x50	8077	4
2.	Д5	200x50	6596	1
3.	Д5	200x50	6485	1
4.	Д5	200x50	6256	1
5.	Д5	200x50	6049	2
6.	Д5	200x50	5918	2
7.	Д5	200x50	5362	1
8.	Д5	200x50	5045	2
9.	Д5	200x50	4988	2
10.	Д5	200x50	4914	2
11.	Д5	200x50	4738	2
12.	Д5	200x50	4660	1
13.	Д5	200x50	4635	1
14.	Д5	200x50	4513	1
15.	Д5	200x50	4478	1
16.	Д5	200x50	4266	8
17.	Д5	200x50	4065	1
18.	Д5	200x50	3811	4
19.	Д5	200x50	3683	20
20.	Д5	200x50	3665	1
21.	Д5	200x50	3631	1
22.	Д5	200x50	3630	1
23.	Д5	200x50	3473	1
24.	Д5	200x50	3382	8
25.	Д5	200x50	3118	1
26.	Д5	200x50	3111	1
27.	Д5	200x50	2963	1
28.	Д5	200x50	2835	3
29.	Д5	200x50	2781	3
30.	Д5	200x50	2688	2
31.	Д5	200x50	2587	1
32.	Д5	200x50	2498	4
33.	Д5	200x50	2472	2
34.	Д5	200x50	2269	1
35.	Д5	200x50	2039	8
36.	Д5	200x50	1986	3
37.	Д5	200x50	1968	2
38.	Д5	200x50	1933	3
39.	Д5	200x50	1851	2
40.	Д5	200x50	1738	1
41.	Д5	200x50	1725	2
42.	Д5	200x50	1421	1
43.	Д5	200x50	1230	2
44.	Д5	200x50	1138	3
45.	Д5	200x50	1084	2
46.	Д5	200x50	1083	3
47.	Д5	200x50	660	12
48.	Д5	200x50	517	2
49.	Д3	150x150	4313	1
50.	Д3	150x150	1918	1
51.	Д3	150x150	1725	2


					МД-19-06			
					г. Тюмень			
Изм	Лист	№ докум	Подпись	Дата				
Разраб					Дом	Стадия	Лист	Листов
Прое						РП	41	54
Т.контр								
Н.контр					Крыша: Стропильная система			
Утв					"БАФ-ПСК"			

Раскрой №1 (12)

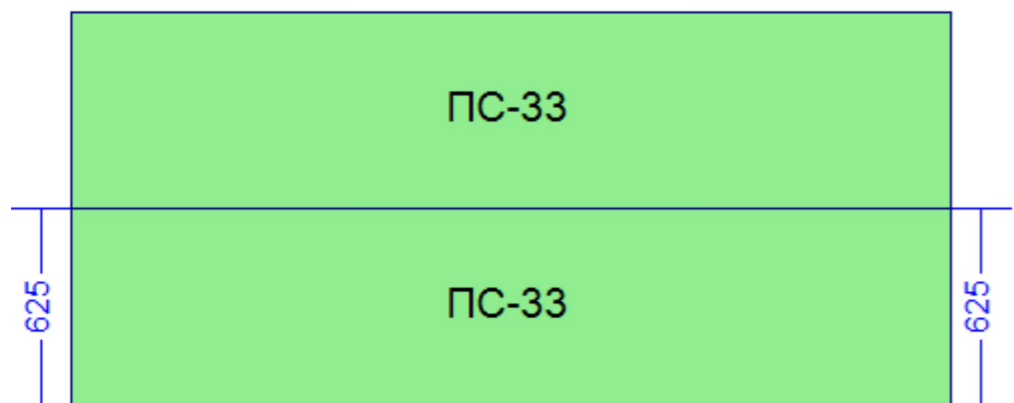


Список панелей  
ПС-33: 625x2800

Раскрой №4 (1)

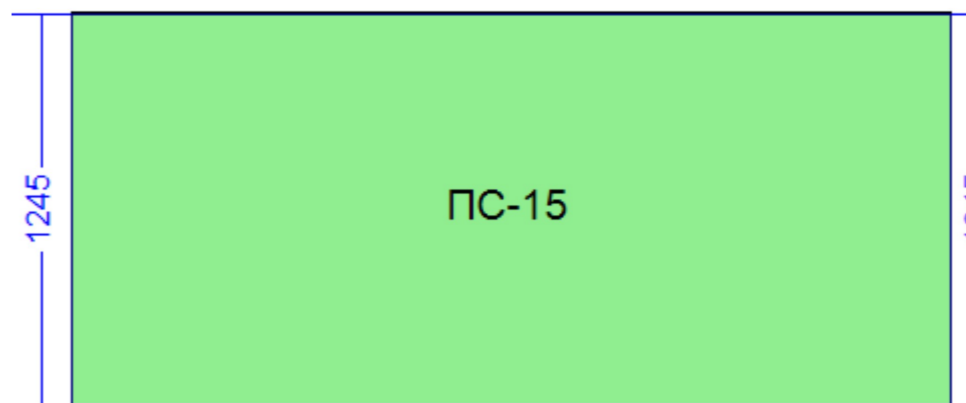


Список панелей  
ПС-15: 1245x2800

Раскрой №2 (11)

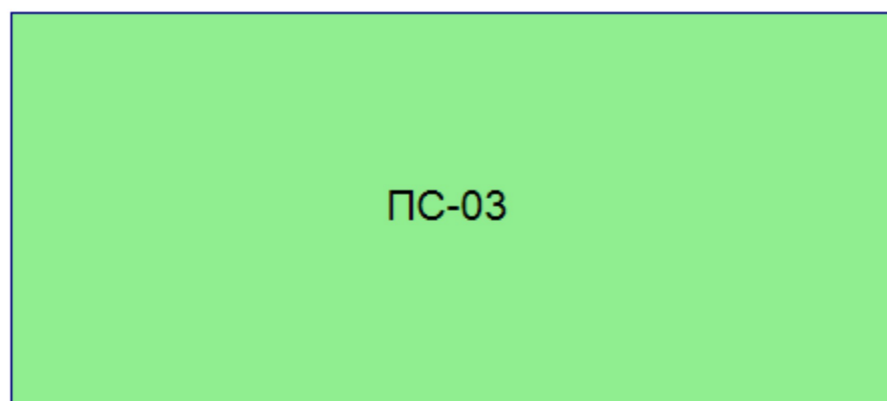


Список панелей  
ПС-03: 1250x2800

Раскрой №5 (1)

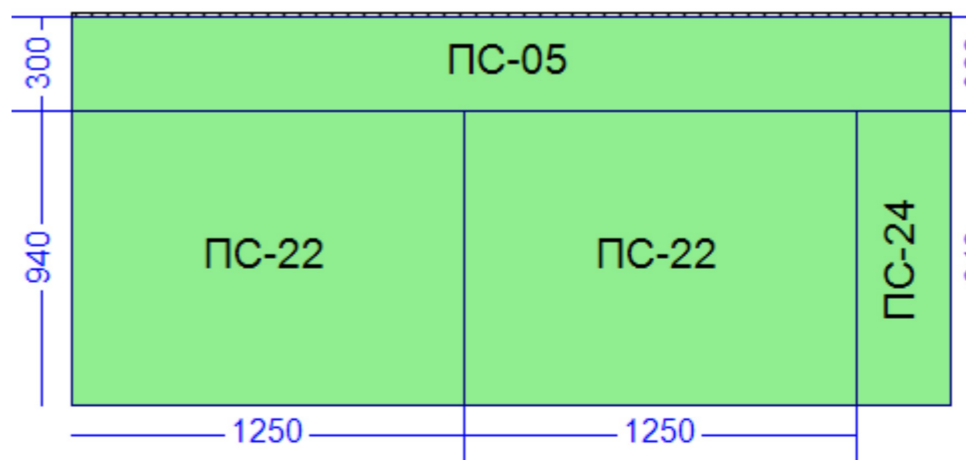

Список панелей  
ПС-05: 300x2800  
ПС-22: 940x1250  
ПС-24: 940x300

Раскрой №3 (1)

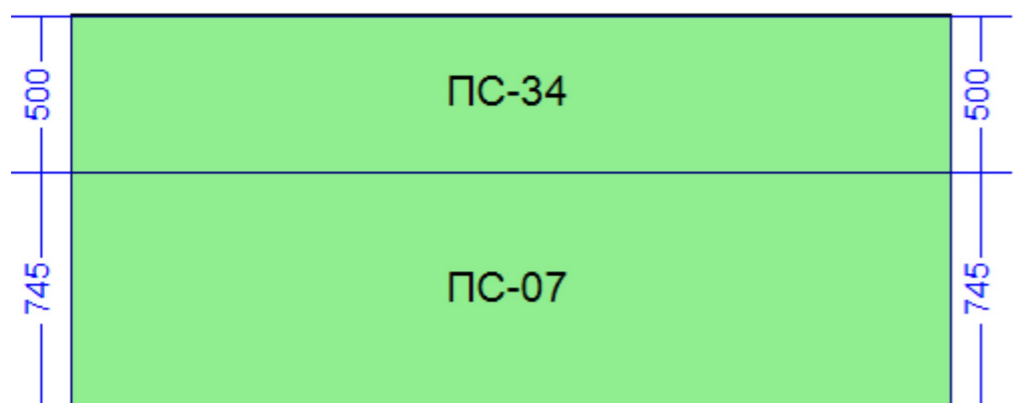

Список панелей  
ПС-07: 745x2800  
ПС-34: 500x2800

Раскрой №6 (1)




Список панелей  
ПС-05: 300x2800  
ПС-22: 940x1250  
ПС-29: 939x774


					МД-19-06					
					г. Тюмень					
Изм	Лист	№ докум	Подпись	Дата	Дом			Стадия	Лист	Листов
Разраб								РП	42	54
Прое										
Т.контр										
					Оптимизация панелей: ПС - 2800x1250			"БАФ-ПСК"		
Н.контр										
Утв										




Раскрой №7 (1)

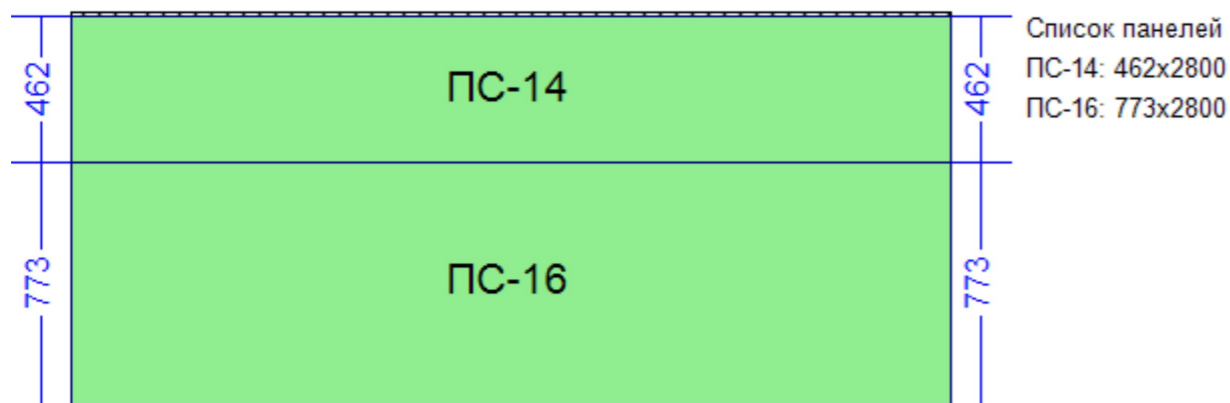


Раскрой №10 (2)

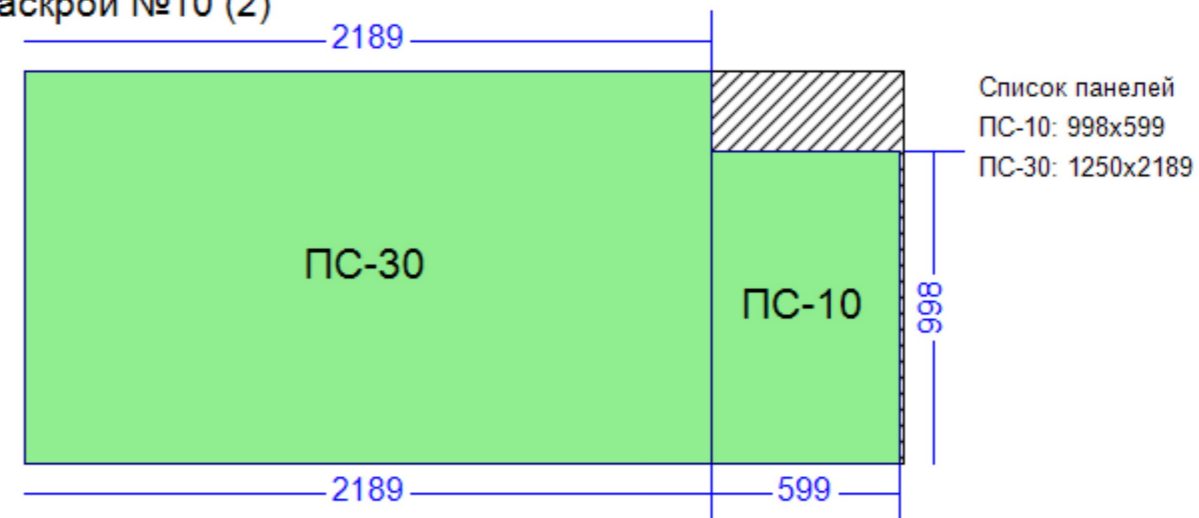


Раскрой №8 (1)

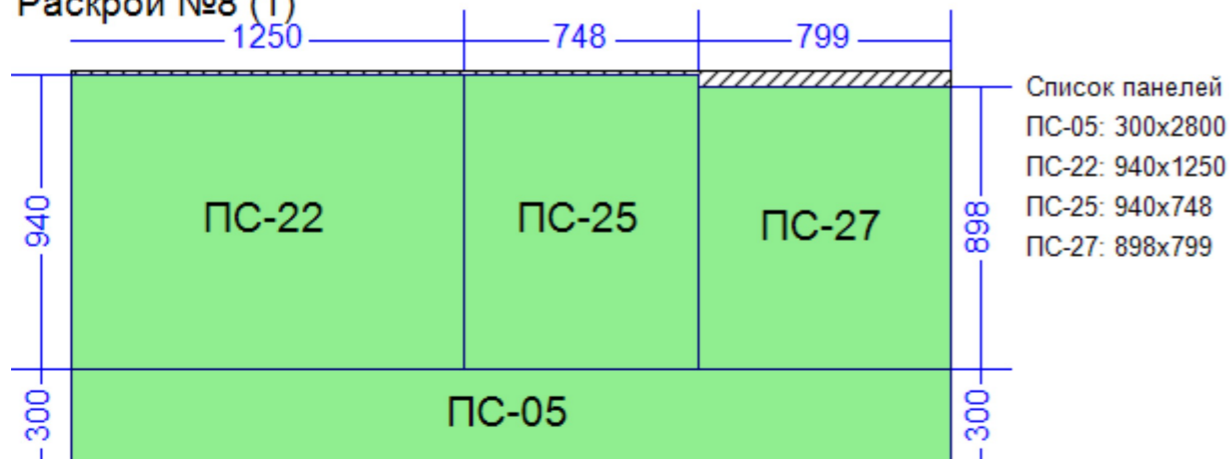


Раскрой №11 (1)

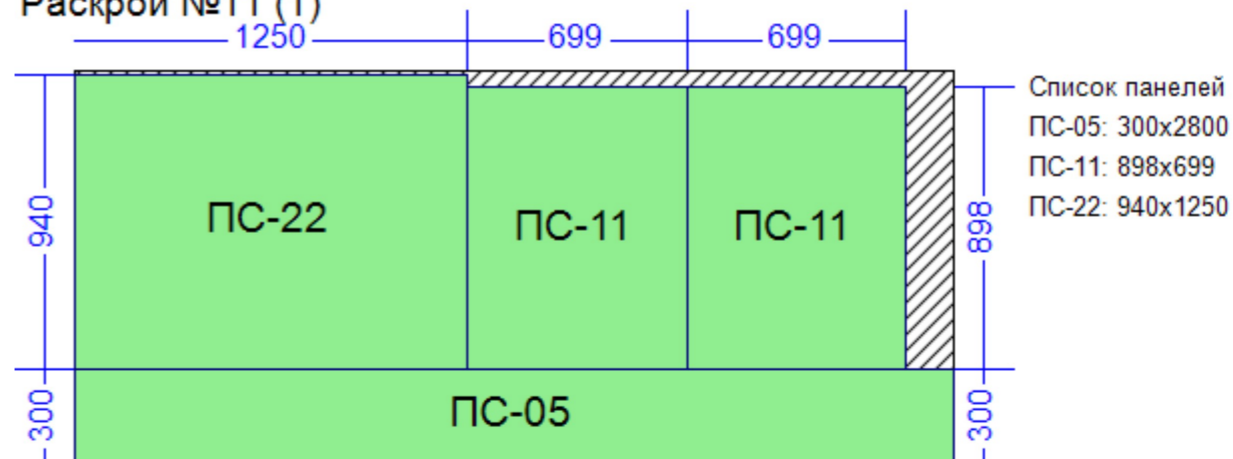

Раскрой №9 (1)

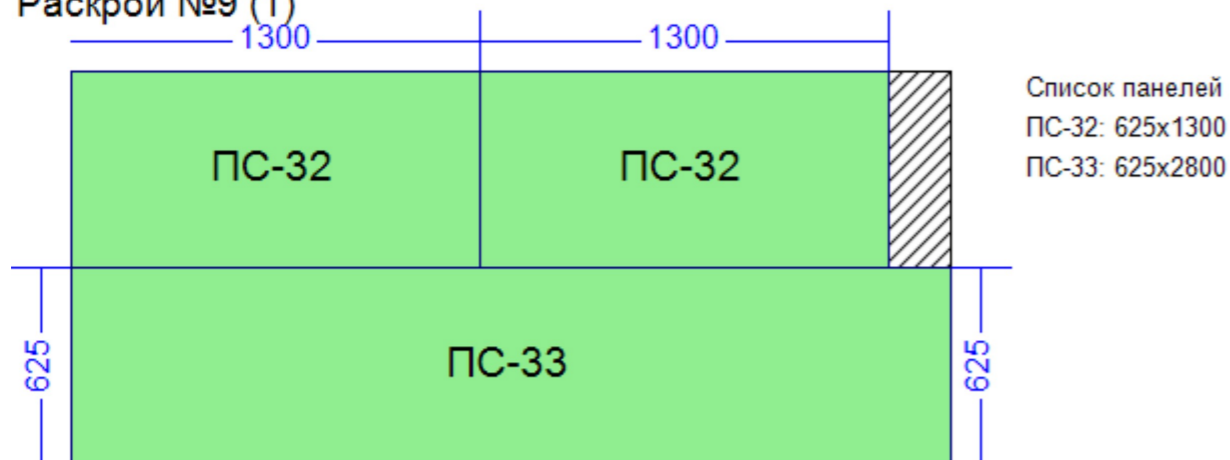


Раскрой №12 (1)

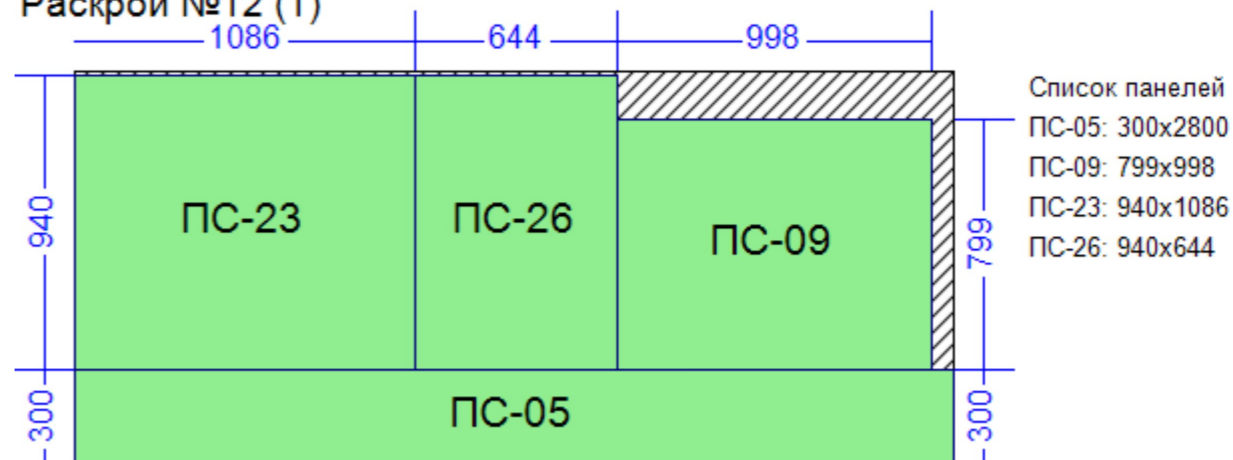


					МД-19-06					
					г. Тюмень					
Изм	Лист	№ докум	Подпись	Дата	Дом			Стадия	Лист	Листов
Разраб								РП	43	54
Пров										
Т.контр										
Н.контр					Оптимизация панелей: ПС - 2800x1250			"БАФ-ПСК"		
Утв										

Раскрой №13 (2)

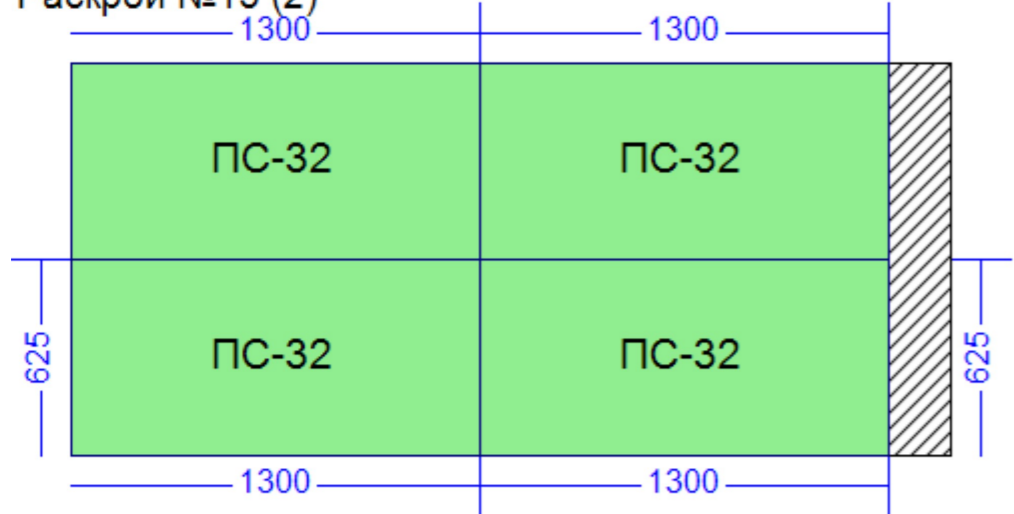


Список панелей  
ПС-32: 625x1300

Раскрой №16 (4)

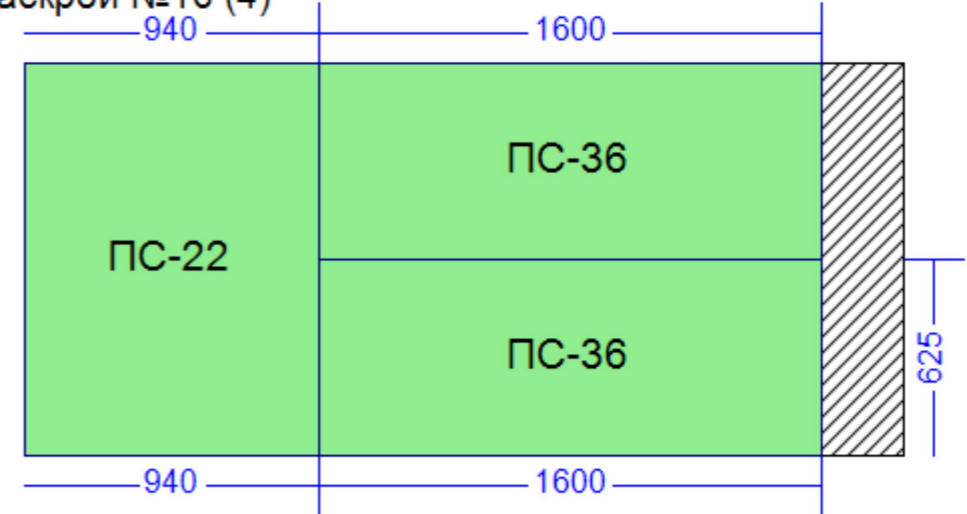


Список панелей  
ПС-22: 1250x940  
ПС-36: 625x1600

Раскрой №14 (1)

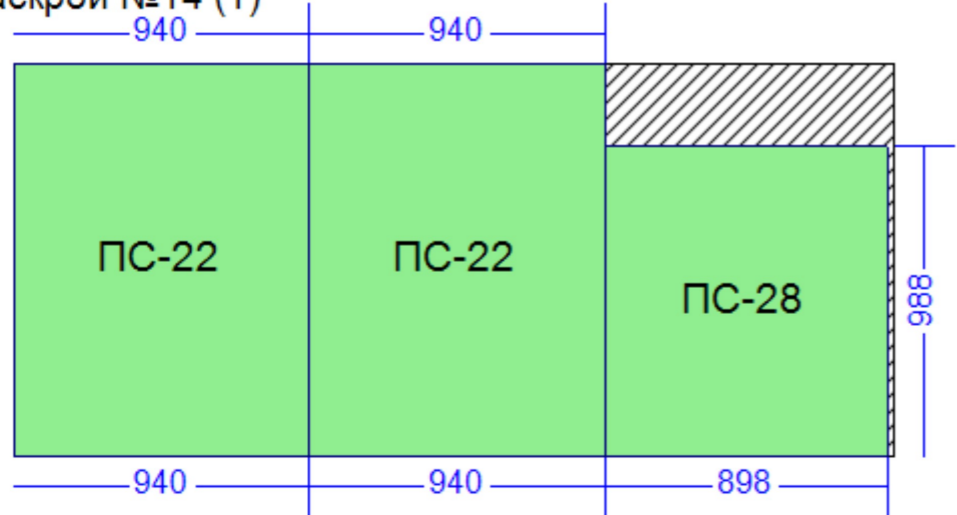


Список панелей  
ПС-22: 1250x940  
ПС-28: 988x898

Раскрой №17 (2)

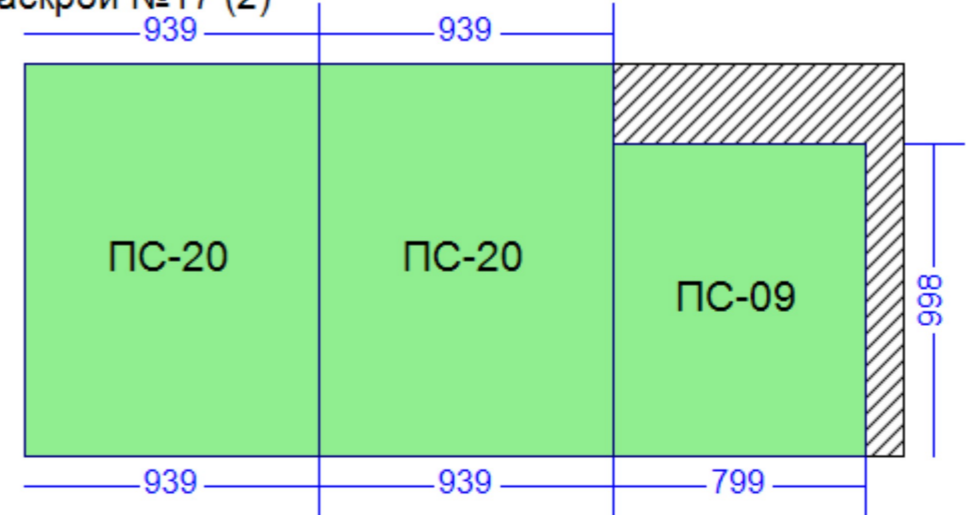


Список панелей  
ПС-09: 998x799  
ПС-20: 1250x939

Раскрой №15 (1)

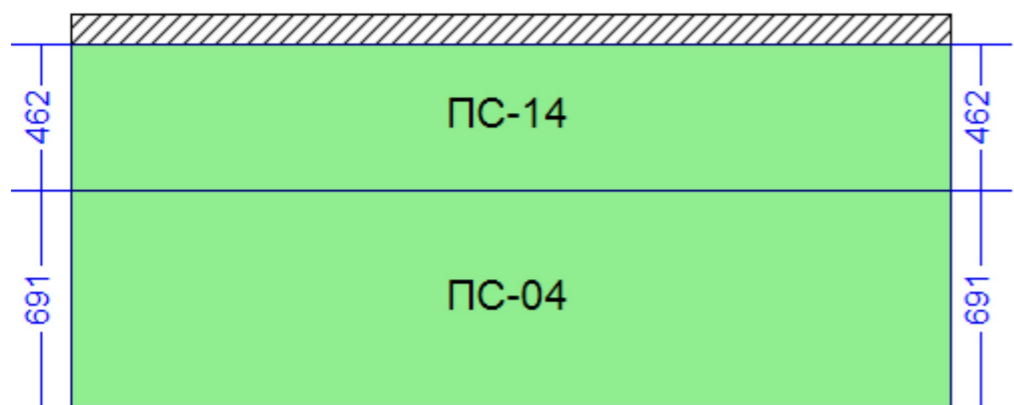

Список панелей  
ПС-04: 691x2800  
ПС-14: 462x2800


Раскрой №18 (1)

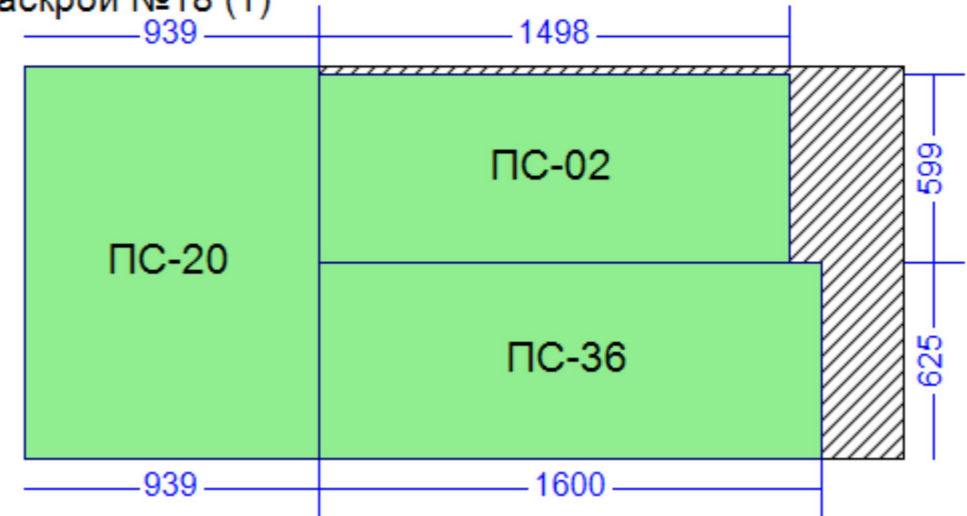

Список панелей  
ПС-02: 599x1498  
ПС-20: 1250x939  
ПС-36: 625x1600


					МД-19-06					
					г. Тюмень					
Изм	Лист	№ докум	Подпись	Дата	Дом			Стадия	Лист	Листов
Разраб								РП	44	54
Пров										
Т.контр										
					Оптимизация панелей: ПС - 2800x1250			"БАФ-ПСК"		
Н.контр										
Утв										

Раскрой №19 (1)

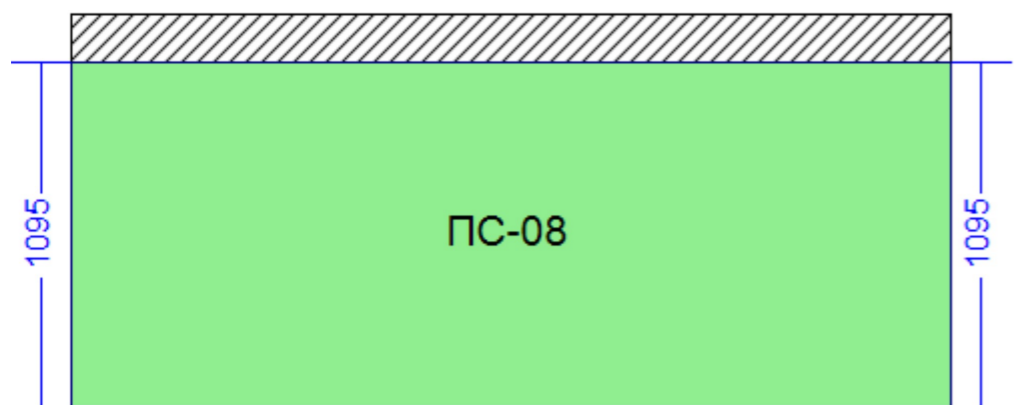


Список панелей  
ПС-08: 1095x2800

Раскрой №22 (1)

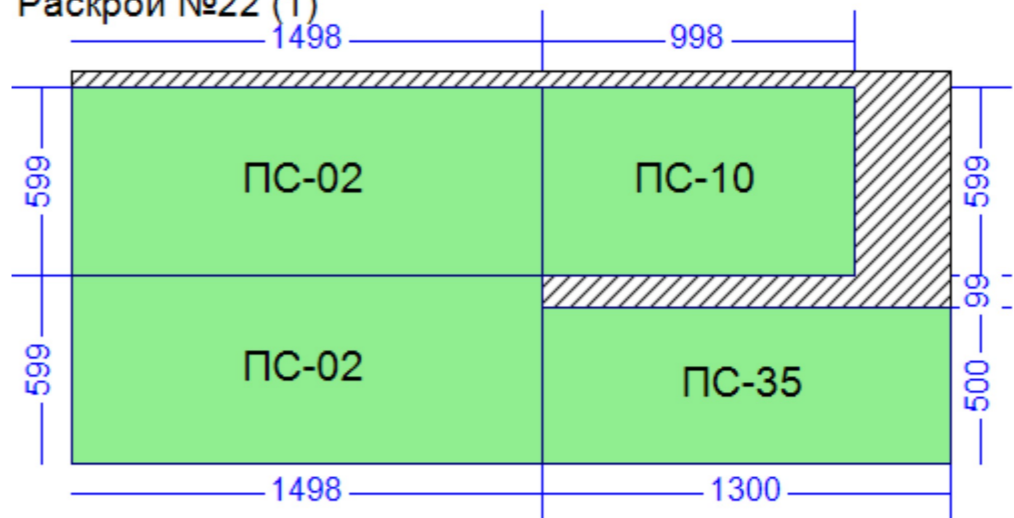


Список панелей  
ПС-02: 599x1498  
ПС-10: 599x998  
ПС-35: 500x1300

Раскрой №20 (1)

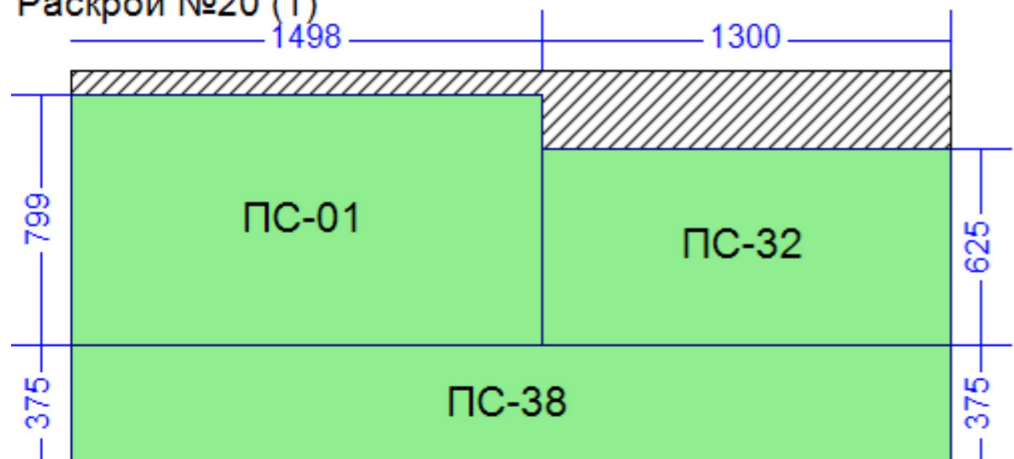


Список панелей  
ПС-01: 799x1498  
ПС-32: 625x1300  
ПС-38: 375x2800

Раскрой №23 (2)

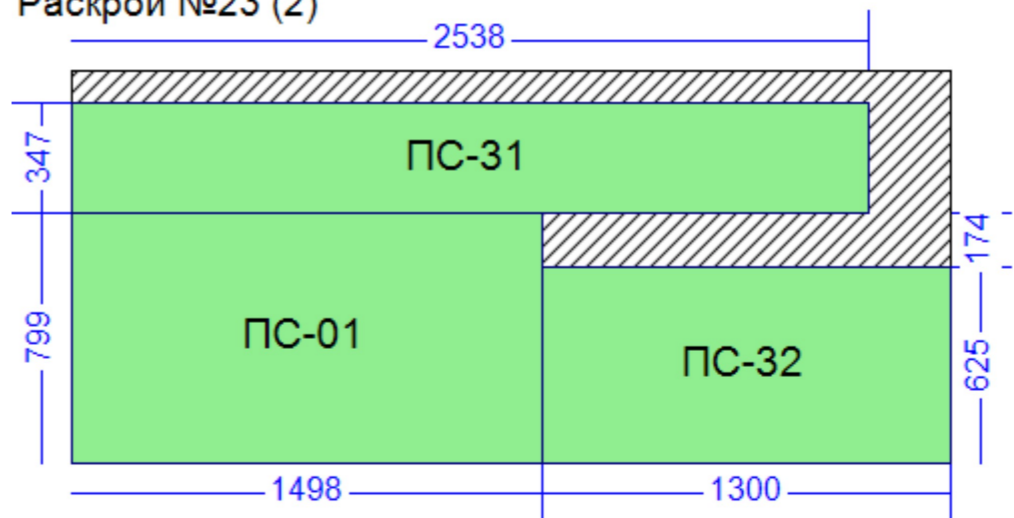


Список панелей  
ПС-01: 799x1498  
ПС-31: 347x2538  
ПС-32: 625x1300

Раскрой №21 (2)

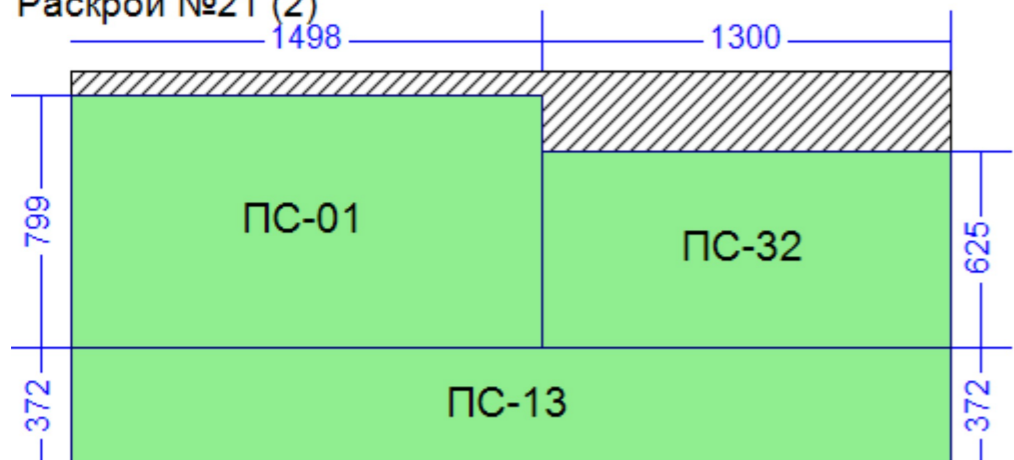

Список панелей  
ПС-01: 799x1498  
ПС-13: 372x2800  
ПС-32: 625x1300

Раскрой №24 (2)

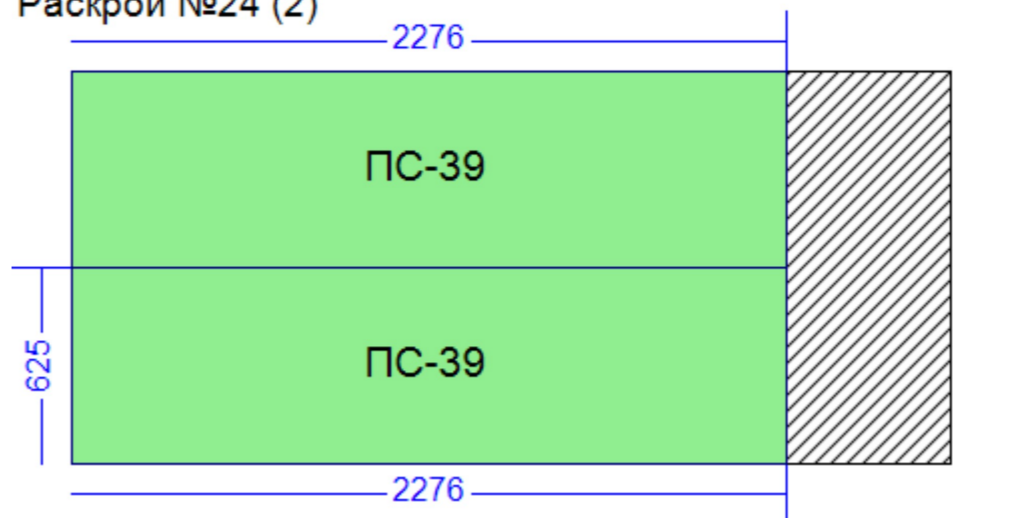


Список панелей  
ПС-39: 625x2276


					МД-19-06					
					г. Тюмень					
Изм	Лист	№ докум	Подпись	Дата	Дом			Стадия	Лист	Листов
Разраб								РП	45	54
Пров										
Т.контр										
					Оптимизация панелей: ПС - 2800x1250			"БАФ-ПСК"		
Н.контр										
Утв										




Раскрой №25 (2)

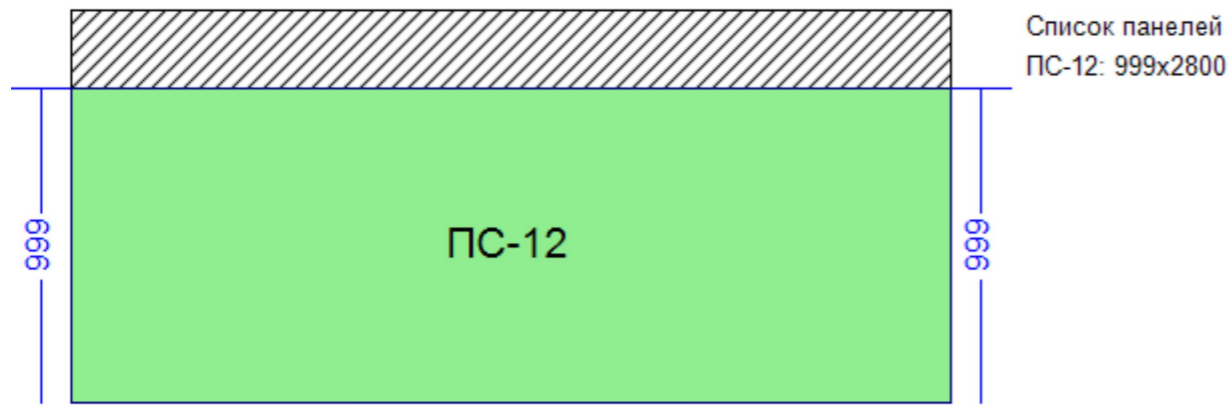


Раскрой №28 (4)

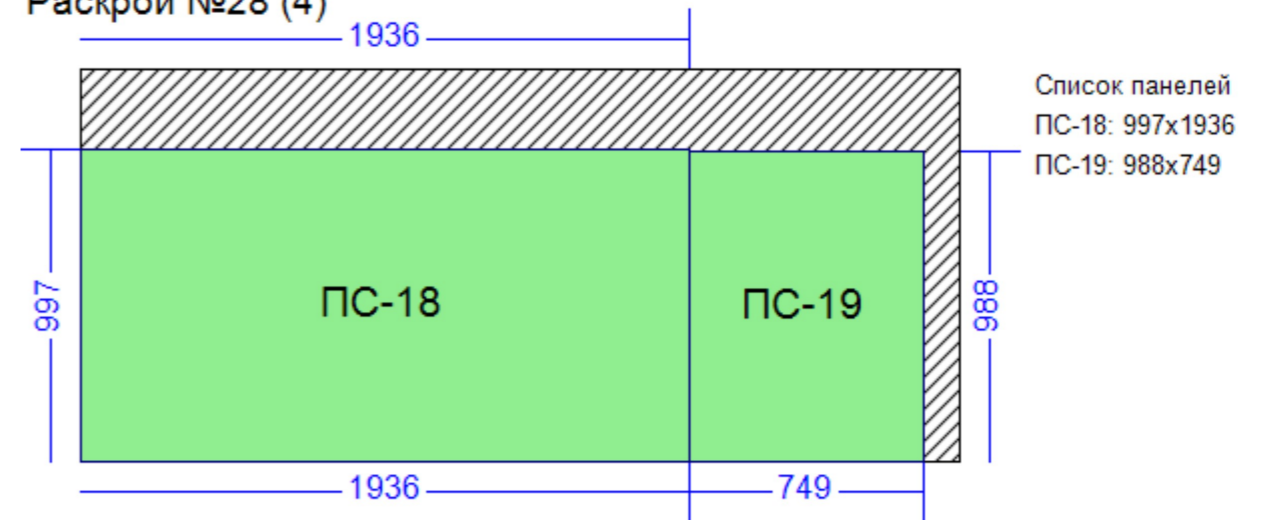


Раскрой №26 (3)

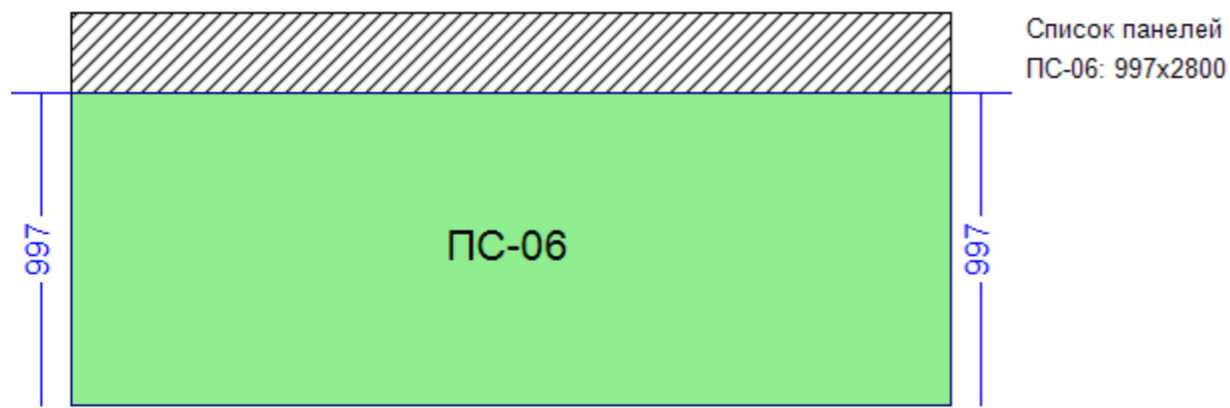


Раскрой №29 (1)

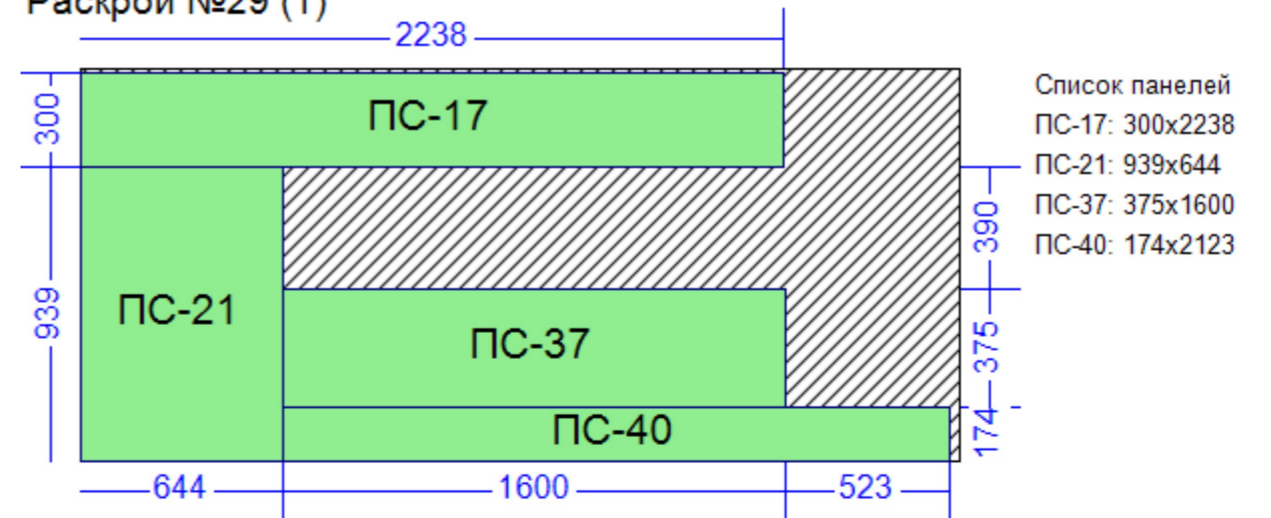

Раскрой №27 (1)

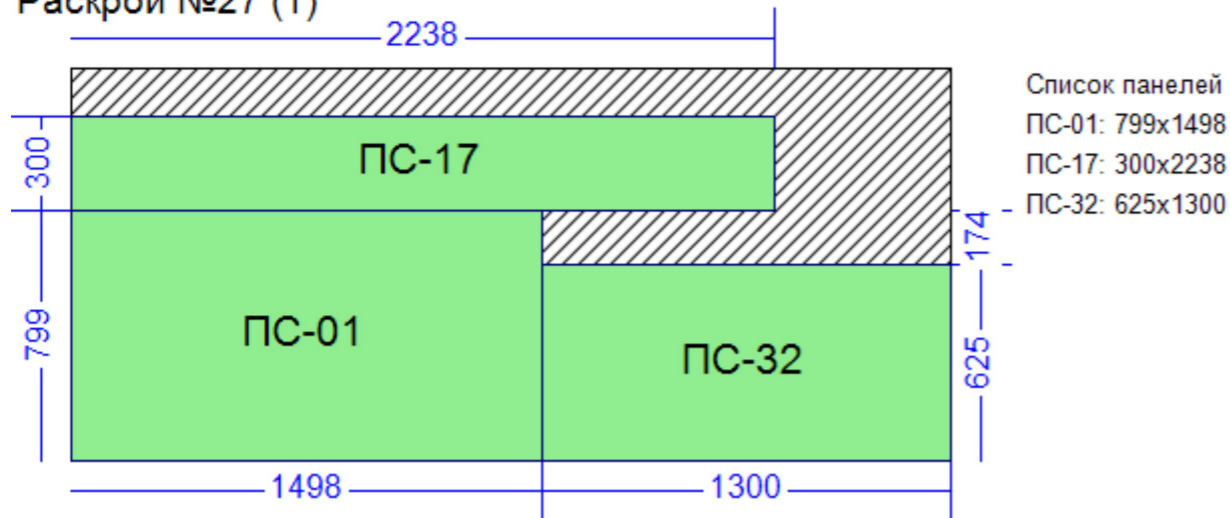

Раскрой №30 (1)

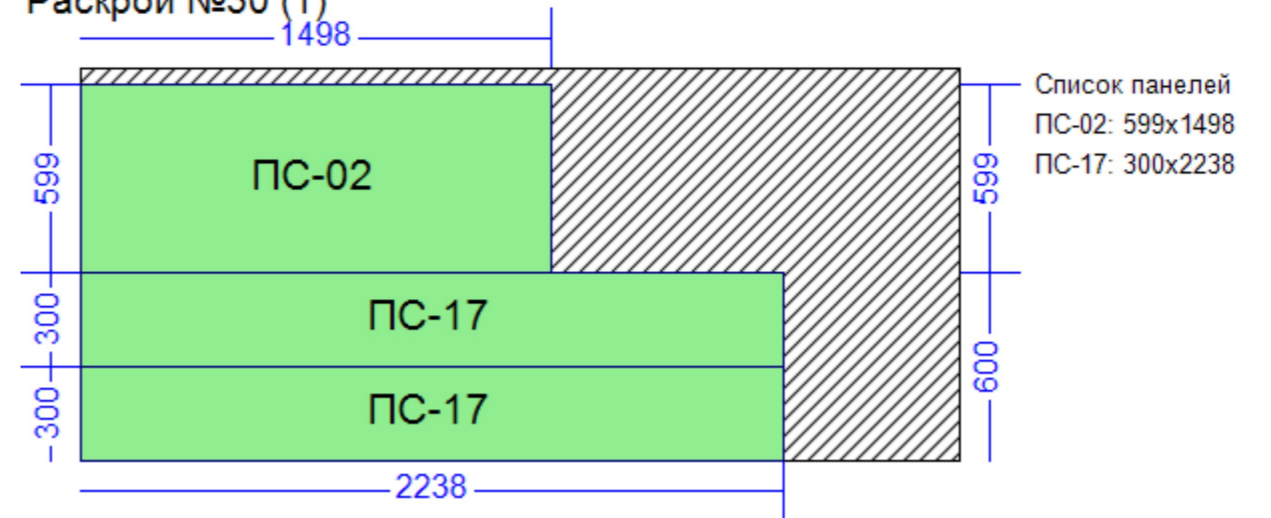

					МД-19-06					
					г. Тюмень					
Изм	Лист	№ докум	Подпись	Дата	Дом			Стадия	Лист	Листов
Разраб								РП	46	54
Пров										
Т.контр					Оптимизация панелей: ПС - 2800x1250			"БАФ-ПСК"		
Н.контр										
Утв										

ПС - 2800x1250					
Маркировка	Ширина	Длина	Количество	Площадь	Объем
ПС-01	799	1498	6	7,181	1,249
ПС-02	599	1498	4	3,589	0,624
ПС-03	1250	2800	11	38,5	6,699
ПС-04	691	2800	1	1,935	0,337
ПС-05	300	2800	5	4,2	0,731
ПС-06	997	2800	3	8,375	1,457
ПС-07	745	2800	1	2,086	0,363
ПС-08	1095	2800	1	3,066	0,533
ПС-09	799	998	3	2,392	0,416
ПС-10	998	599	3	1,793	0,312
ПС-11	898	699	2	1,255	0,218
ПС-12	999	2800	2	5,594	0,973
ПС-13	372	2800	2	2,083	0,362
ПС-14	462	2800	2	2,587	0,45
ПС-15	1245	2800	1	3,486	0,607
ПС-16	773	2800	1	2,164	0,377
ПС-17	300	2238	4	2,686	0,467
ПС-18	997	1936	4	7,721	1,343
ПС-19	988	749	4	2,96	0,515
ПС-20	1250	939	5	5,869	1,021
ПС-21	939	644	1	0,605	0,105
ПС-22	940	1250	11	12,925	2,249
ПС-23	940	1086	1	1,021	0,178
ПС-24	940	300	1	0,282	0,049
ПС-25	940	748	1	0,703	0,122
ПС-26	940	644	1	0,605	0,105
ПС-27	898	799	1	0,718	0,125
ПС-28	988	898	1	0,887	0,154
ПС-29	939	774	2	1,454	0,253
ПС-30	1250	2189	2	5,472	0,952
ПС-31	347	2538	2	1,761	0,306
ПС-32	625	1300	16	13	2,262
ПС-33	625	2800	25	43,75	7,613
ПС-34	500	2800	1	1,4	0,244
ПС-35	500	1300	1	0,65	0,113
ПС-36	625	1600	9	9	1,566
ПС-37	375	1600	1	0,6	0,104
ПС-38	375	2800	1	1,05	0,183
ПС-39	625	2276	4	5,69	0,99
ПС-40	174	2123	1	0,369	0,064
<b>Итого:</b>				<b>211,464</b>	<b>36,791</b>
<b>Оптимизация панелей:</b>			<b>66</b>	<b>231</b>	<b>40,194</b>

**Общая информация по профилям с учетом оптимизации**

Маркировка	Размер	Количество	Длина реза	Площадь	Объем
ПС - 2800x1250	0,174 x 1,25 x 2,8	66	269,08	231	40,194

					<b>МД-19-06</b>			
<i>Изм</i>	<i>Лист</i>	<i>№ докум</i>	<i>Подп.</i>	<i>Дата</i>				
<i>Разраб</i>					<b>Оптимизация панелей</b>	<i>Лит</i>	<i>Лист</i>	<i>Листов</i>
<i>Пров</i>							47	54
<i>Н.контр.</i>						<b>"БАФ-ПСК"</b>		
<i>Утв</i>								

Название	Маркировка	Высота	Ширина	Длина	Колич	Площадь	Объем
<b>Общая спецификация</b>							
Ветрозащита	Слой	0,001	0	0	1	295,82	0
ОСП	Слой	0,009	0	0	1	221,46	0
Пиломатериалы	Доска 150x100 ( Д2 )	0,15	0,1	202,626	1	0	3,039
	Доска 150x150 ( Д3 )	0,15	0,15	18,831	1	0	0,424
	Доска 150x50 ( Д1 )	0,15	0,05	771,141	1	0	5,784
	Доска 200x50 ( Д5 )	0,2	0,05	420,922	1	0	4,209
	Доска 50x50 ( Д4 )	0,05	0,05	248,449	1	0	0,621
Покрытие крыши	Подшивка свесов	0	0	0	1	60,1	0
	Слой	0,01	0	0	1	155,48	0
Сайдинг	Слой	0,01	0	0	1	142,34	0
Фундамент		0	0	0	1	0	206,008

					<i>МД-19-06</i>			
<i>Изм</i>	<i>Лист</i>	<i>№ докум</i>	<i>Подп.</i>	<i>Дата</i>				
<i>Разраб</i>					<i>Общая спецификация</i>	<i>Лит</i>	<i>Лист</i>	<i>Листов</i>
<i>Прое</i>							48	54
<i>Н.контр.</i>						<i>"БАФ-ПСК"</i>		
<i>Утв</i>								

Описание	Эскиз
<p>Маркировка: ПС-01  Количество: 6шт  Длина: 1498мм  Ширина: 799мм  Толщина: 174мм  Площадь: 0  Объем: 0</p>	
<p>Маркировка: ПС-02  Количество: 4шт  Длина: 1498мм  Ширина: 599мм  Толщина: 174мм  Площадь: 0  Объем: 0</p>	
<p>Маркировка: ПС-03  Количество: 11шт  Длина: 2800мм  Ширина: 1250мм  Толщина: 174мм  Площадь: 0  Объем: 0</p>	
<p>Маркировка: ПС-04  Количество: 1шт  Длина: 2800мм  Ширина: 691мм  Толщина: 174мм  Площадь: 0  Объем: 0</p>	
<p>Маркировка: ПС-05  Количество: 5шт  Длина: 2800мм  Ширина: 300мм  Толщина: 174мм  Площадь: 0  Объем: 0</p>	

Описание	Эскиз
<p>Маркировка: ПС-06  Количество: 3шт  Длина: 2800мм  Ширина: 997мм  Толщина: 174мм  Площадь: 0  Объем: 0</p>	
<p>Маркировка: ПС-07  Количество: 1шт  Длина: 2800мм  Ширина: 745мм  Толщина: 174мм  Площадь: 0  Объем: 0</p>	
<p>Маркировка: ПС-08  Количество: 1шт  Длина: 2800мм  Ширина: 1095мм  Толщина: 174мм  Площадь: 0  Объем: 0</p>	
<p>Маркировка: ПС-09  Количество: 3шт  Длина: 998мм  Ширина: 799мм  Толщина: 174мм  Площадь: 0  Объем: 0</p>	
<p>Маркировка: ПС-10  Количество: 3шт  Длина: 998мм  Ширина: 599мм  Толщина: 174мм  Площадь: 0  Объем: 0</p>	

					МД-19-06		
Изм	Лист	№ докум	Подп.	Дата			
Разраб					Лит	Лист	Листов
Пров						49	54
Н.контр.					"БАФ-ПСК"		
Утв							
					Спецификация СИП - ПС		



Описание	Эскиз
<p>Маркировка: ПС-11  Количество: 2шт  Длина: 898мм  Ширина: 699мм  Толщина: 174мм  Площадь: 0  Объем: 0</p>	
<p>Маркировка: ПС-12  Количество: 2шт  Длина: 2800мм  Ширина: 999мм  Толщина: 174мм  Площадь: 0  Объем: 0</p>	
<p>Маркировка: ПС-13  Количество: 2шт  Длина: 2800мм  Ширина: 372мм  Толщина: 174мм  Площадь: 0  Объем: 0</p>	
<p>Маркировка: ПС-14  Количество: 2шт  Длина: 2800мм  Ширина: 462мм  Толщина: 174мм  Площадь: 0  Объем: 0</p>	
<p>Маркировка: ПС-15  Количество: 1шт  Длина: 2800мм  Ширина: 1245мм  Толщина: 174мм  Площадь: 0  Объем: 0</p>	
<p>Маркировка: ПС-16  Количество: 1шт  Длина: 2800мм  Ширина: 773мм  Толщина: 174мм  Площадь: 0  Объем: 0</p>	

Описание	Эскиз
<p>Маркировка: ПС-17  Количество: 4шт  Длина: 2238мм  Ширина: 300мм  Толщина: 174мм  Площадь: 0  Объем: 0</p>	
<p>Маркировка: ПС-18  Количество: 4шт  Длина: 1936мм  Ширина: 997мм  Толщина: 174мм  Площадь: 0  Объем: 0</p>	
<p>Маркировка: ПС-19  Количество: 4шт  Длина: 988мм  Ширина: 749мм  Толщина: 174мм  Площадь: 0  Объем: 0</p>	
<p>Маркировка: ПС-20  Количество: 5шт  Длина: 1250мм  Ширина: 939мм  Толщина: 174мм  Площадь: 0  Объем: 0</p>	
<p>Маркировка: ПС-21  Количество: 1шт  Длина: 939мм  Ширина: 644мм  Толщина: 174мм  Площадь: 0  Объем: 0</p>	
<p>Маркировка: ПС-22  Количество: 11шт  Длина: 1250мм  Ширина: 940мм  Толщина: 174мм  Площадь: 0  Объем: 0</p>	

Изм	Лист	№ докум	Подп.	Дата

МД-19-06

Лист

50

Описание	Эскиз
<p>Маркировка: ПС-23  Количество: 1шт  Длина: 1086мм  Ширина: 940мм  Толщина: 174мм  Площадь: 0  Объем: 0</p>	
<p>Маркировка: ПС-24  Количество: 1шт  Длина: 940мм  Ширина: 300мм  Толщина: 174мм  Площадь: 0  Объем: 0</p>	
<p>Маркировка: ПС-25  Количество: 1шт  Длина: 940мм  Ширина: 748мм  Толщина: 174мм  Площадь: 0  Объем: 0</p>	
<p>Маркировка: ПС-26  Количество: 1шт  Длина: 940мм  Ширина: 644мм  Толщина: 174мм  Площадь: 0  Объем: 0</p>	
<p>Маркировка: ПС-27  Количество: 1шт  Длина: 898мм  Ширина: 799мм  Толщина: 174мм  Площадь: 0  Объем: 0</p>	
<p>Маркировка: ПС-28  Количество: 1шт  Длина: 988мм  Ширина: 898мм  Толщина: 174мм  Площадь: 0  Объем: 0</p>	

Описание	Эскиз
<p>Маркировка: ПС-29  Количество: 2шт  Длина: 939мм  Ширина: 774мм  Толщина: 174мм  Площадь: 0  Объем: 0</p>	
<p>Маркировка: ПС-30  Количество: 2шт  Длина: 2189мм  Ширина: 1250мм  Толщина: 174мм  Площадь: 0  Объем: 0</p>	
<p>Маркировка: ПС-31  Количество: 2шт  Длина: 2538мм  Ширина: 347мм  Толщина: 174мм  Площадь: 0  Объем: 0</p>	
<p>Маркировка: ПС-32  Количество: 16шт  Длина: 1300мм  Ширина: 625мм  Толщина: 174мм  Площадь: 0  Объем: 0</p>	
<p>Маркировка: ПС-33  Количество: 25шт  Длина: 2800мм  Ширина: 625мм  Толщина: 174мм  Площадь: 0  Объем: 0</p>	
<p>Маркировка: ПС-34  Количество: 1шт  Длина: 2800мм  Ширина: 500мм  Толщина: 174мм  Площадь: 0  Объем: 0</p>	

Изм	Лист	№ докум	Подп.	Дата

МД-19-06

Лист

51


Описание	Эскиз
Маркировка: ПС-35 Количество: 1шт Длина: 1300мм Ширина: 500мм Толщина: 174мм Площадь: 0 Объем: 0	
Маркировка: ПС-36 Количество: 9шт Длина: 1600мм Ширина: 625мм Толщина: 174мм Площадь: 0 Объем: 0	
Маркировка: ПС-37 Количество: 1шт Длина: 1600мм Ширина: 375мм Толщина: 174мм Площадь: 0 Объем: 0	
Маркировка: ПС-38 Количество: 1шт Длина: 2800мм Ширина: 375мм Толщина: 174мм Площадь: 0 Объем: 0	
Маркировка: ПС-39 Количество: 4шт Длина: 2276мм Ширина: 625мм Толщина: 174мм Площадь: 0 Объем: 0	
Маркировка: ПС-40 Количество: 1шт Длина: 2124мм Ширина: 174мм Толщина: 174мм Площадь: 0 Объем: 0	

Описание	Эскиз
<p>Маркировка: ОК_1  Количество: 4 шт  Высота: 1400 мм  Ширина: 1500 мм  Площадь: 2,1 м2</p>	
<p>Маркировка: ОК_2  Количество: 3 шт  Высота: 1400 мм  Ширина: 1000 мм  Площадь: 1,4 м2</p>	
<p>Маркировка: ОК_3  Количество: 2 шт  Высота: 1200 мм  Ширина: 1500 мм  Площадь: 1,8 м2</p>	
<p>Маркировка: ОК_4  Количество: 1 шт  Высота: 1200 мм  Ширина: 900 мм  Площадь: 1,08 м2</p>	

Описание	Эскиз
<p>Маркировка: Д_1  Количество: 7 шт  Высота: 2100 мм  Ширина: 900 мм  Площадь: 1,89 м2</p>	
<p>Маркировка: Д_2  Количество: 1 шт  Высота: 2100 мм  Ширина: 2000 мм  Площадь: 4,2 м2</p>	

					МД-19-06			
Изм	Лист	№ докум	Подп.	Дата				
Разраб					Спецификация по проёмам	Лит	Лист	Листов
Прое							53	54
Н.контр.						"БАФ-ПСК"		
Утв								

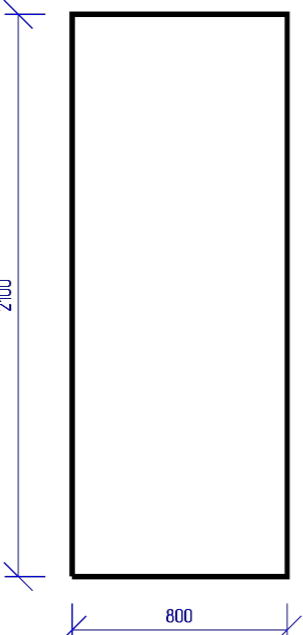

Описание	Эскиз
<p>Маркировка: Д_3  Количество: 6 шт  Высота: 2100 мм  Ширина: 800 мм  Площадь: 1,68 м2</p>	

Изм	Лист	№ докум	Подп.	Дата

МД-19-06